
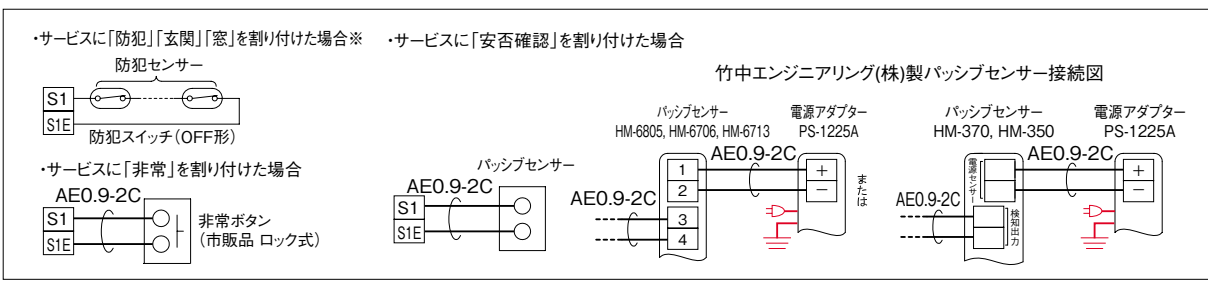


⏏ D種接地 ← AC100V直結

■住戸内接続図例(自火報設備の系統は省略)

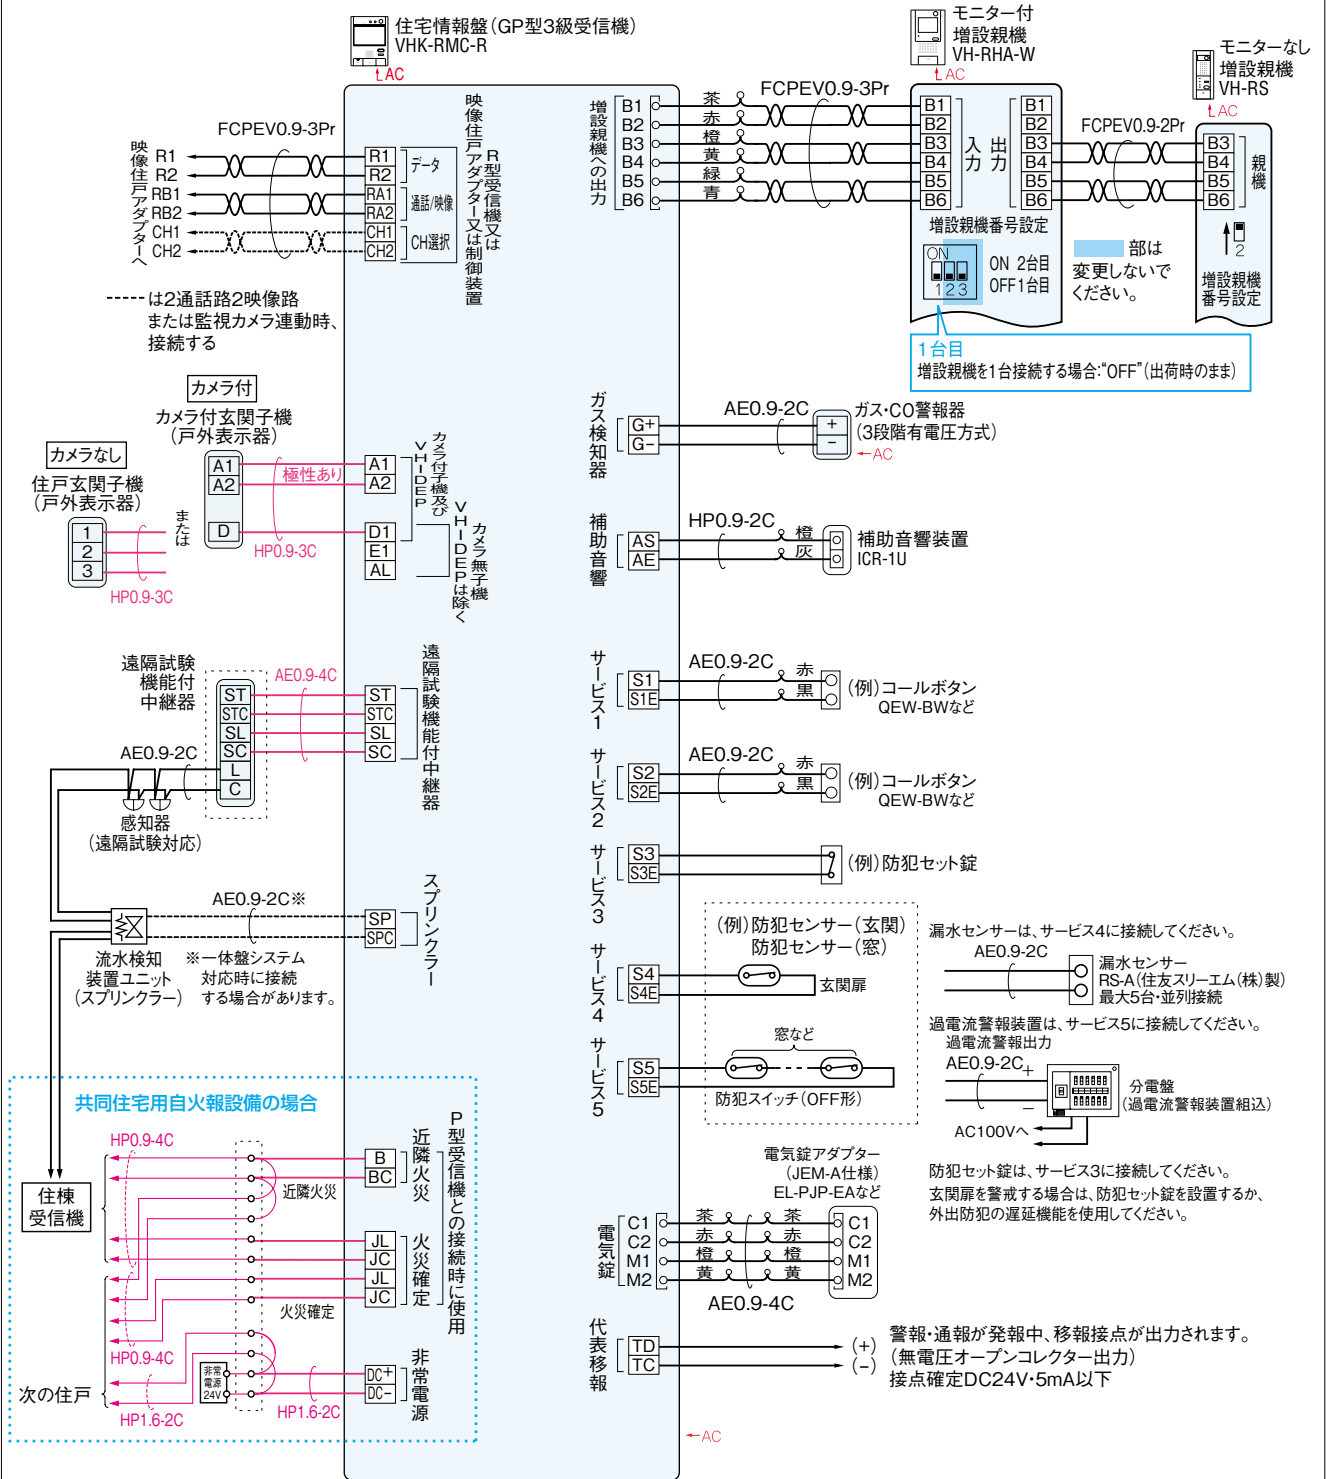

※1回路目に「玄関」(または「窓」)を選択時、2回路目は「窓」(または「玄関」)のみ選択可能。「防犯」を選択時は1回路のみ選択可能。