


**共同住宅用**  
自火報設備対応システム


住戸幹線

接続図例

●映像付システムの例

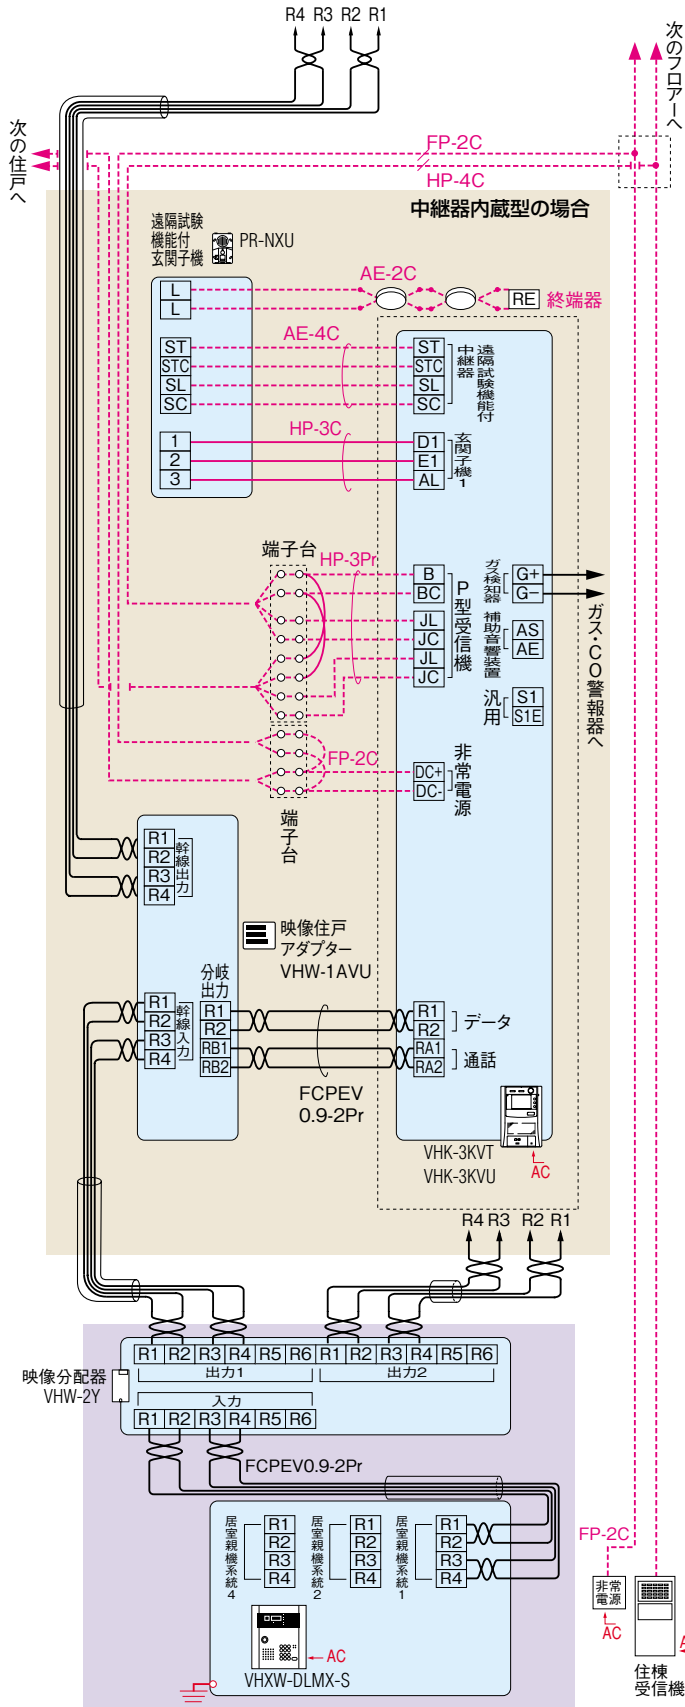

●通話システムの例

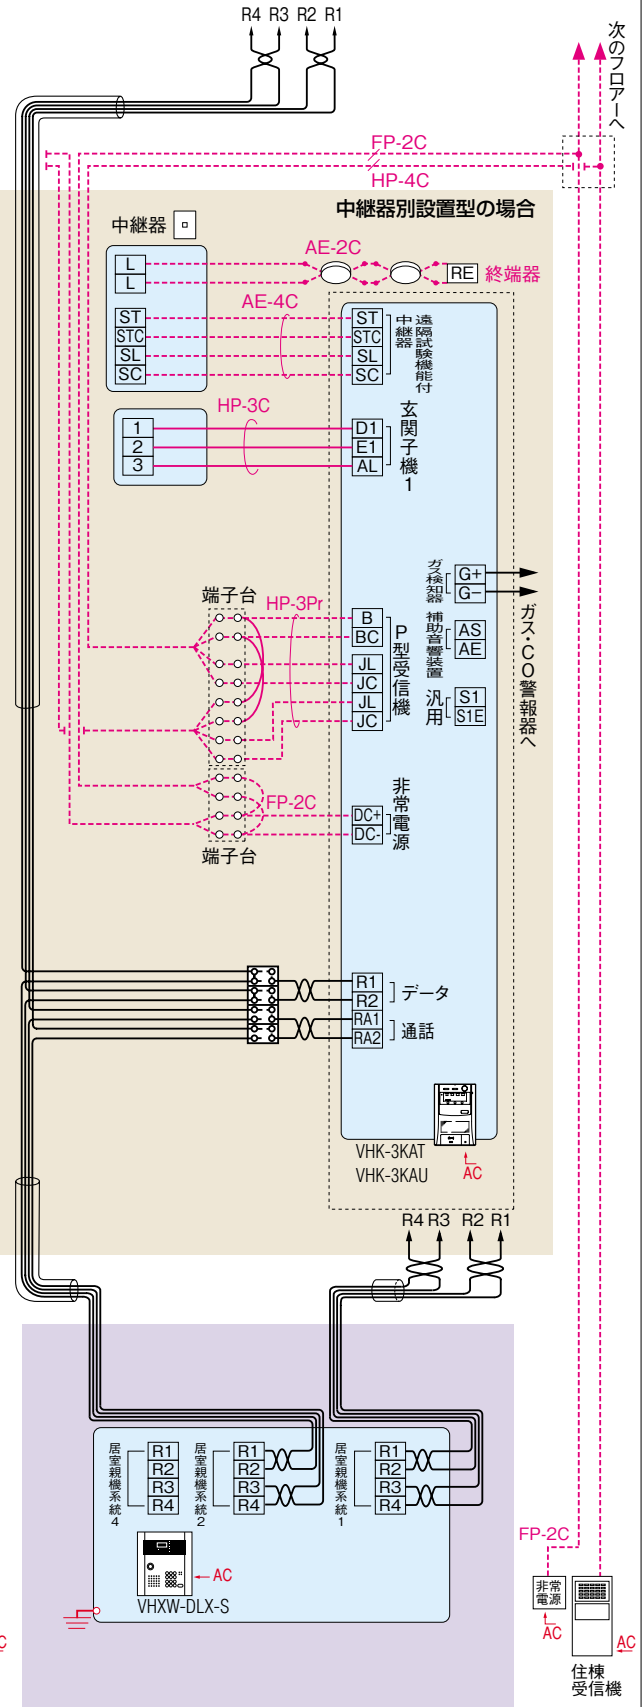

○ D種接地 ← AC100V直結  
----- 自火報設備

※住戸用自火報設備対応システムは非常電源・住棟受信機への接続はありません。

