

○ D種接地 ← AC100V直結 — AC100V

----- 自火報設備


※住戸用自火報設備対応システムは非常電源・住棟受信機への接続はありません。

共同住宅用
自火報設備対応システム

住戸幹線

接続図例

●映像付システムの例

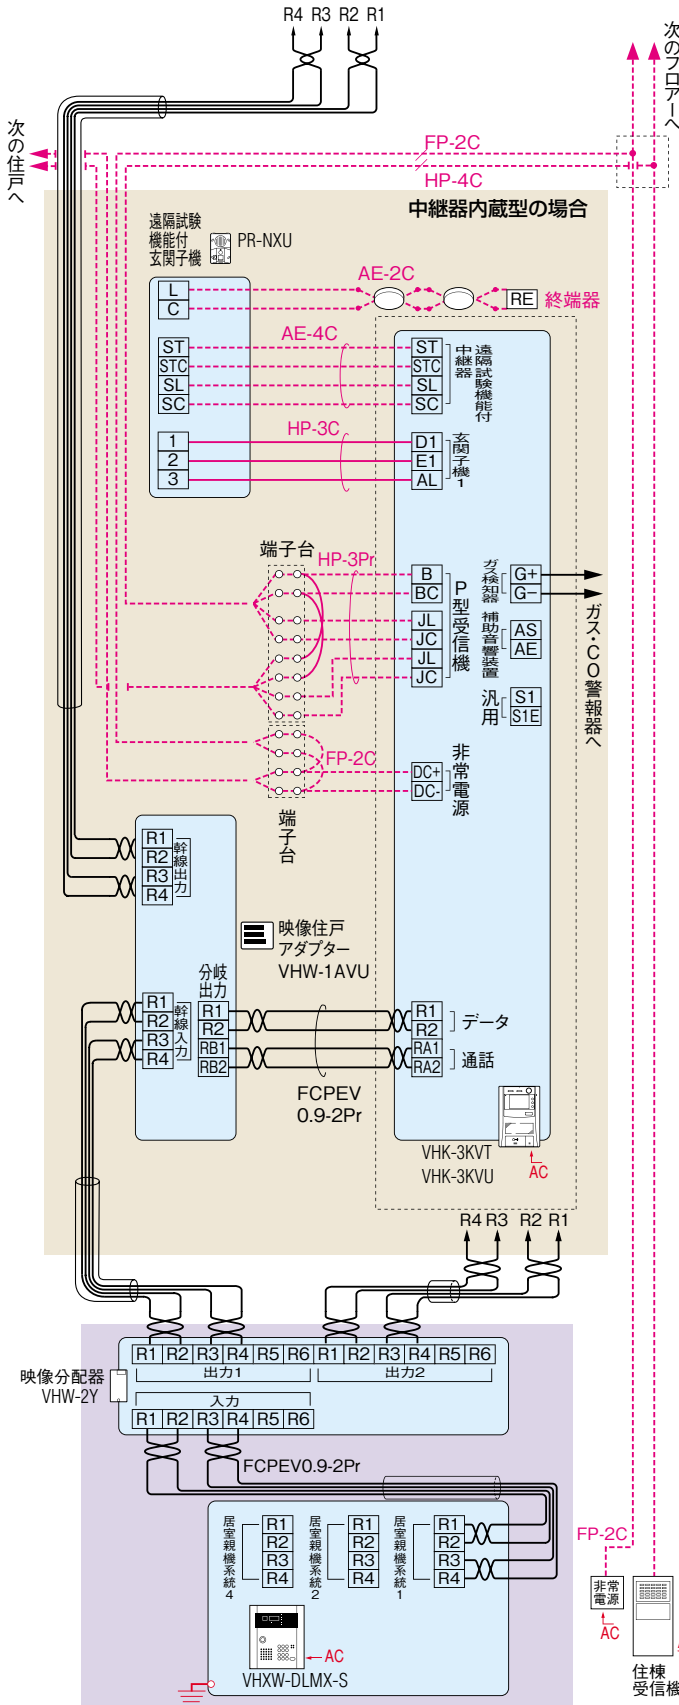

●通話システムの例

