


**共同住宅用**  
自動火災報知設備対応システム

**住戸幹線**  
接続図例

○ D種接地   ← AC100V直結   ⊚ AC100V

----- 自動火災報知設備

※住戸用自動火災報知設備対応システムは非常電源・住棟受信機への接続はありません。

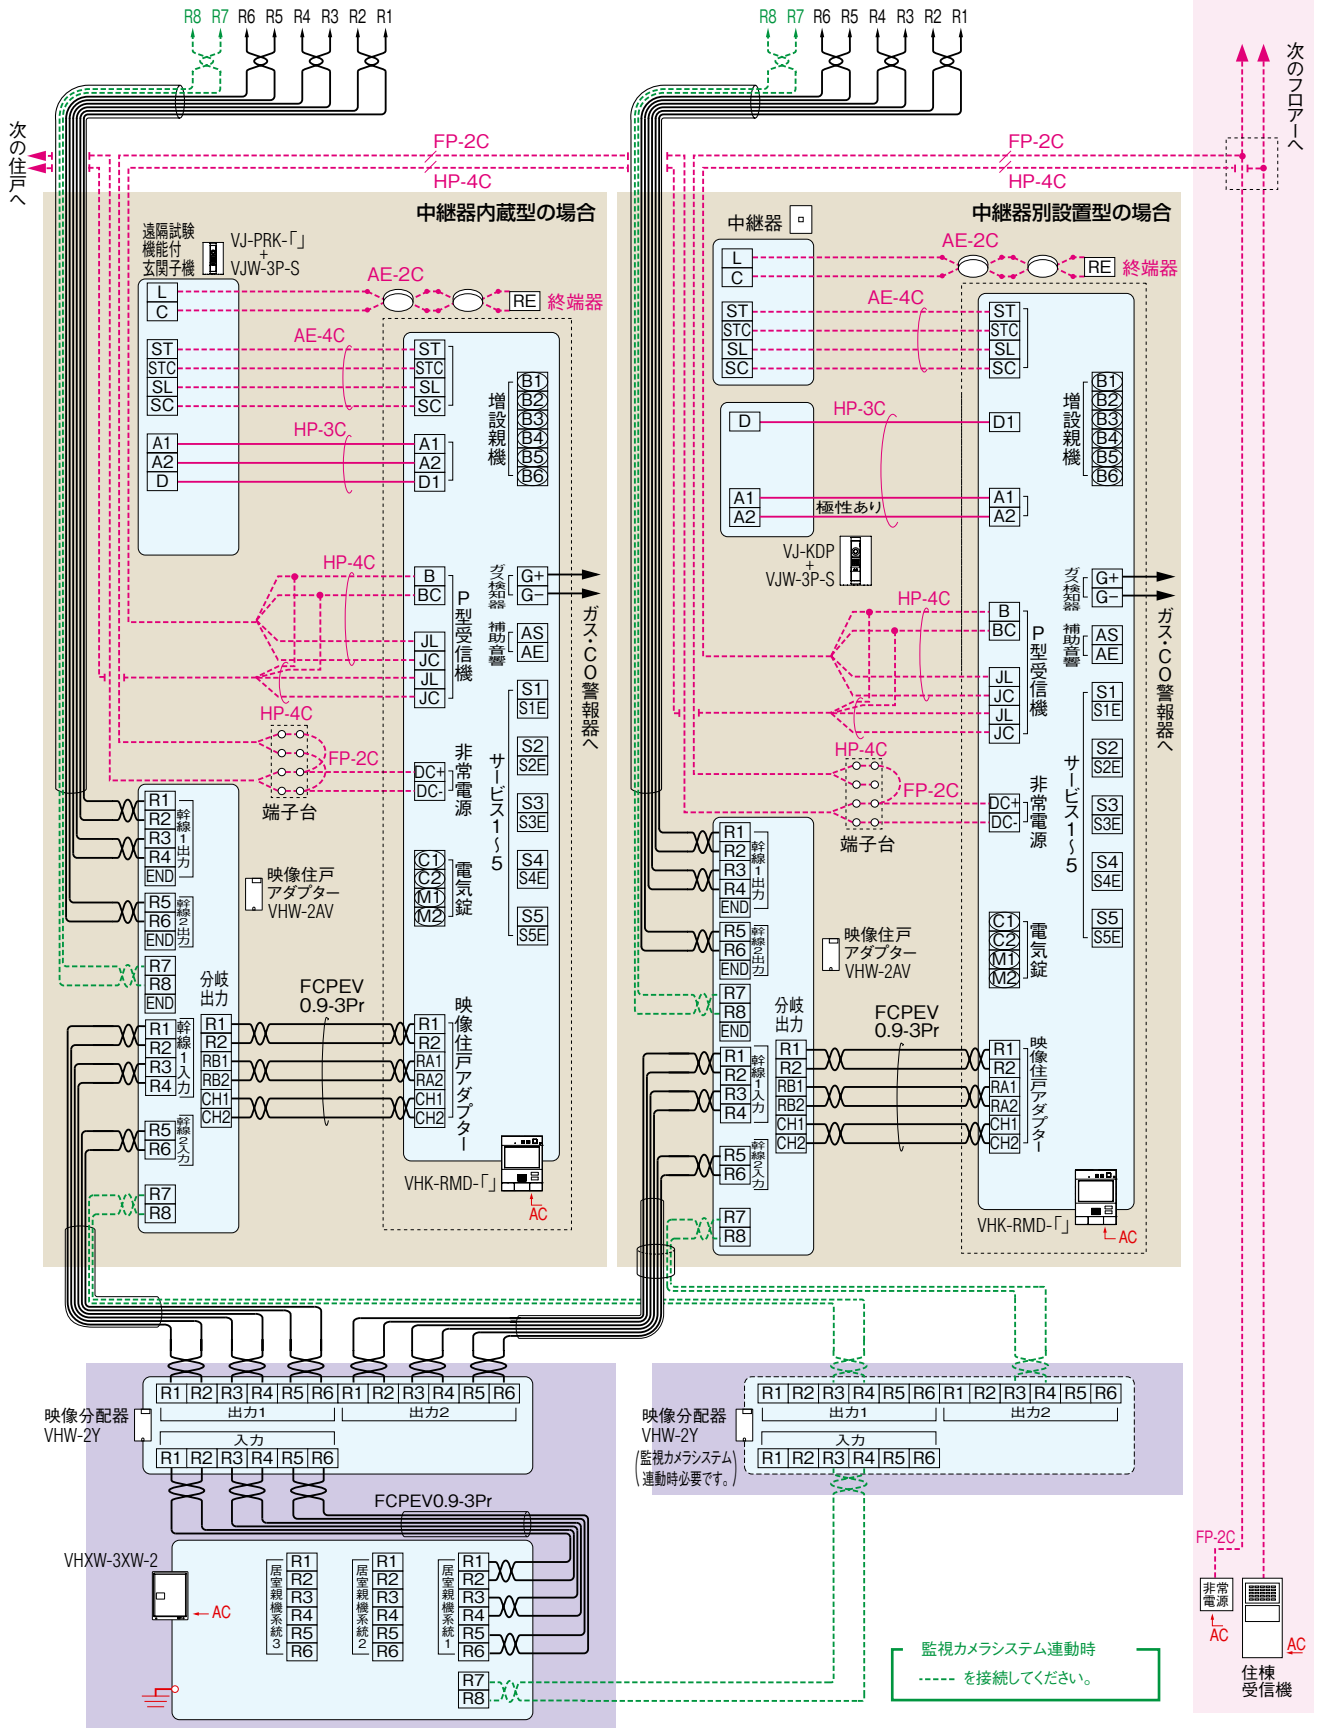

- 1 集合住宅システム
- 2 新築共同住宅システム
- 3 HORIZON
- 4 PIVIXUS
- 5 PLUS
- 6 DASHWISM 7α
- 7 DASHWISM GP
- 8 DASHWISM 住棟
- 9 PATMO
- 10 VIVIXUS
- 11 カスタマイズ
- 12 システム
- 13 集合住宅
- 14 保安システム