


○ D種接地 ← AC100V直結 — AC100V

共同住宅用
自動火災報知設備対応システム

住戸幹線


接続図例

●映像付システムの例

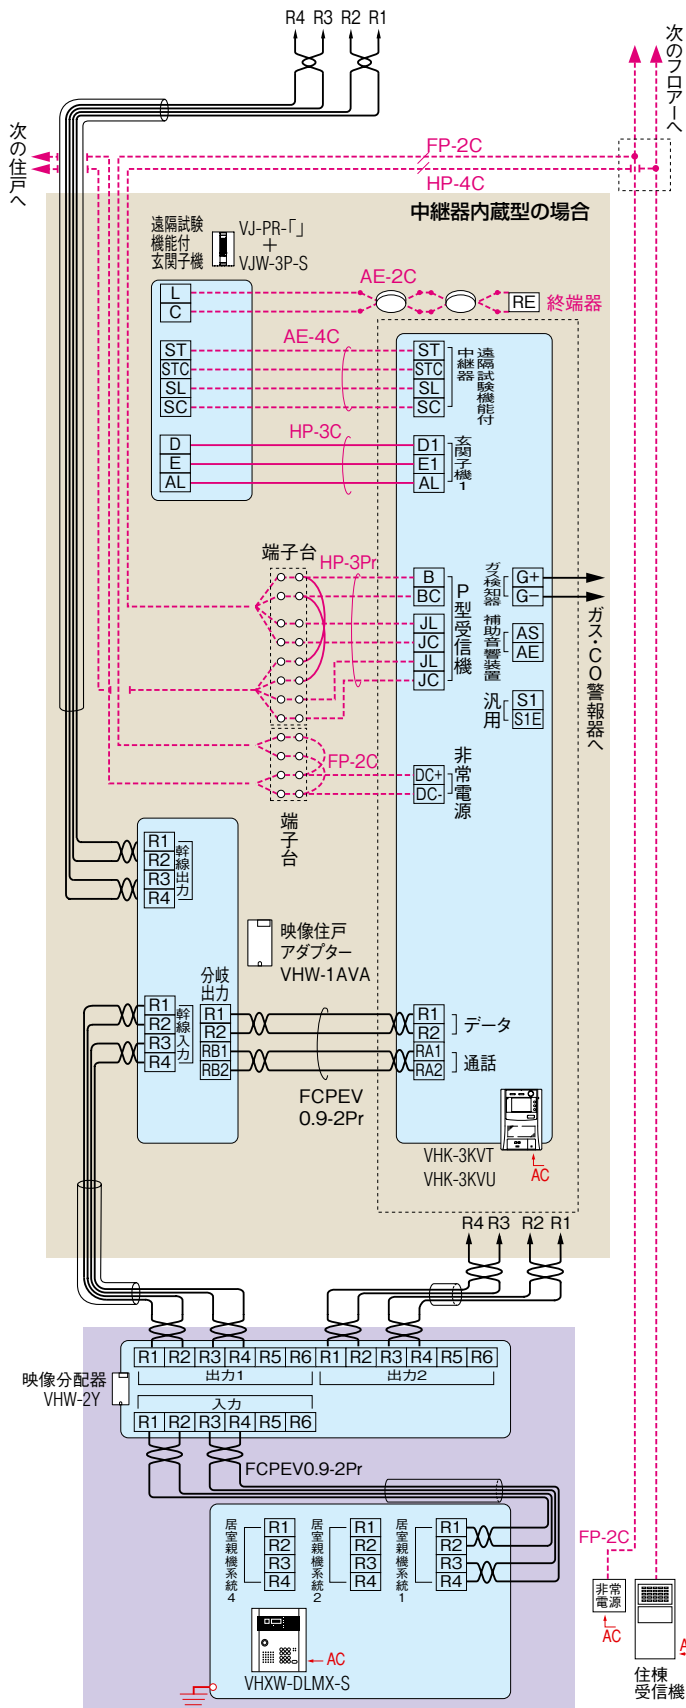

●通話システムの例

----- 自動火災報知設備
※住戸用自動火災報知設備対応システムは非常電源・住棟受信機への接続はありません。

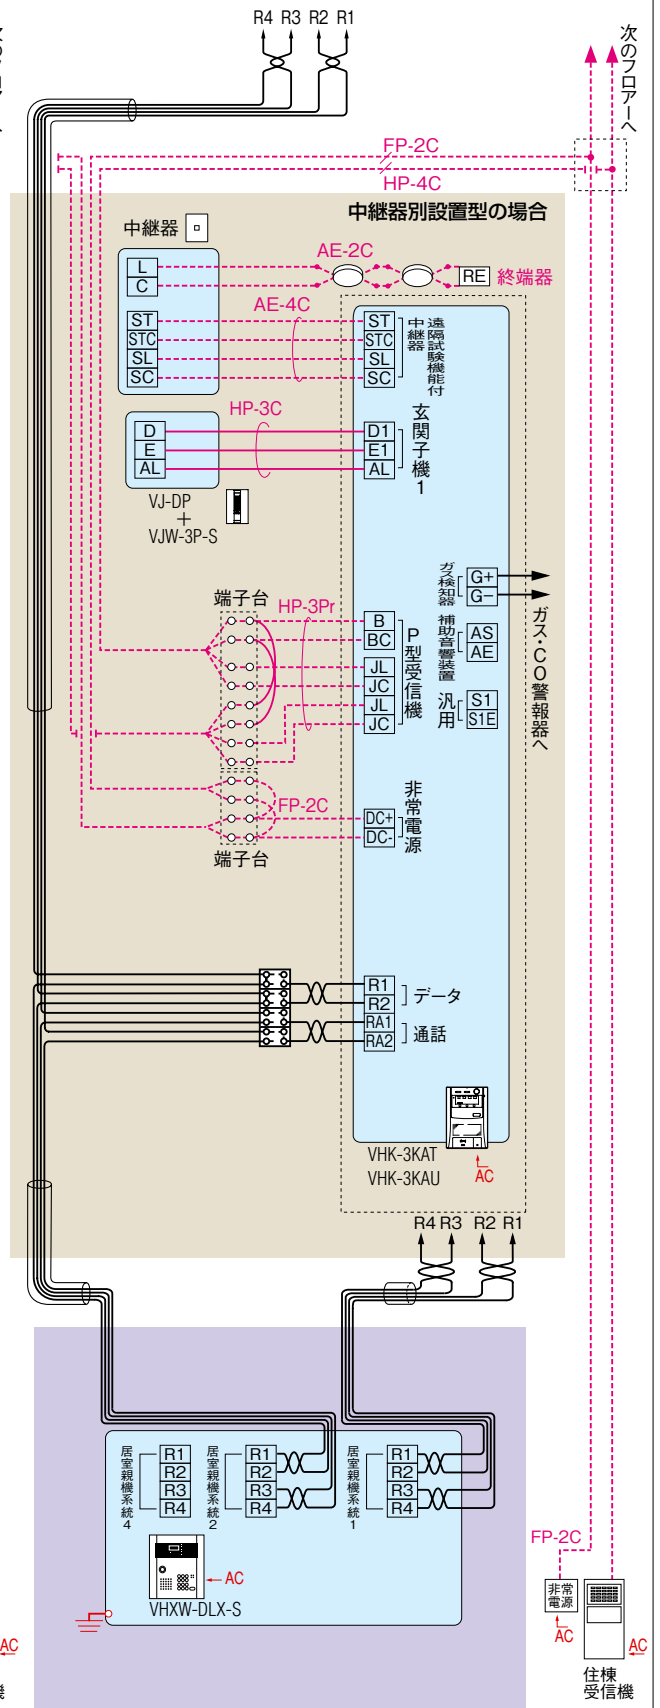

- 1 集合住宅システム
- 2 新商品(9)システム
- 3 HORIZON
- 4 PRIXUS
- 5 PLUS
- 6 DASHM7α
- 7 DASHWISM GP
- 8 DASHM7α
- 9 PATMO
- 10 VIXUS
- 11 カスタマイズ
- 12 システム
- 13 Reconnect
- 14 保安システム