


⏏ D種接地 ← AC100V直結 — AC100V

■住戸内接続図例(自動火災報知設備の系統は省略)

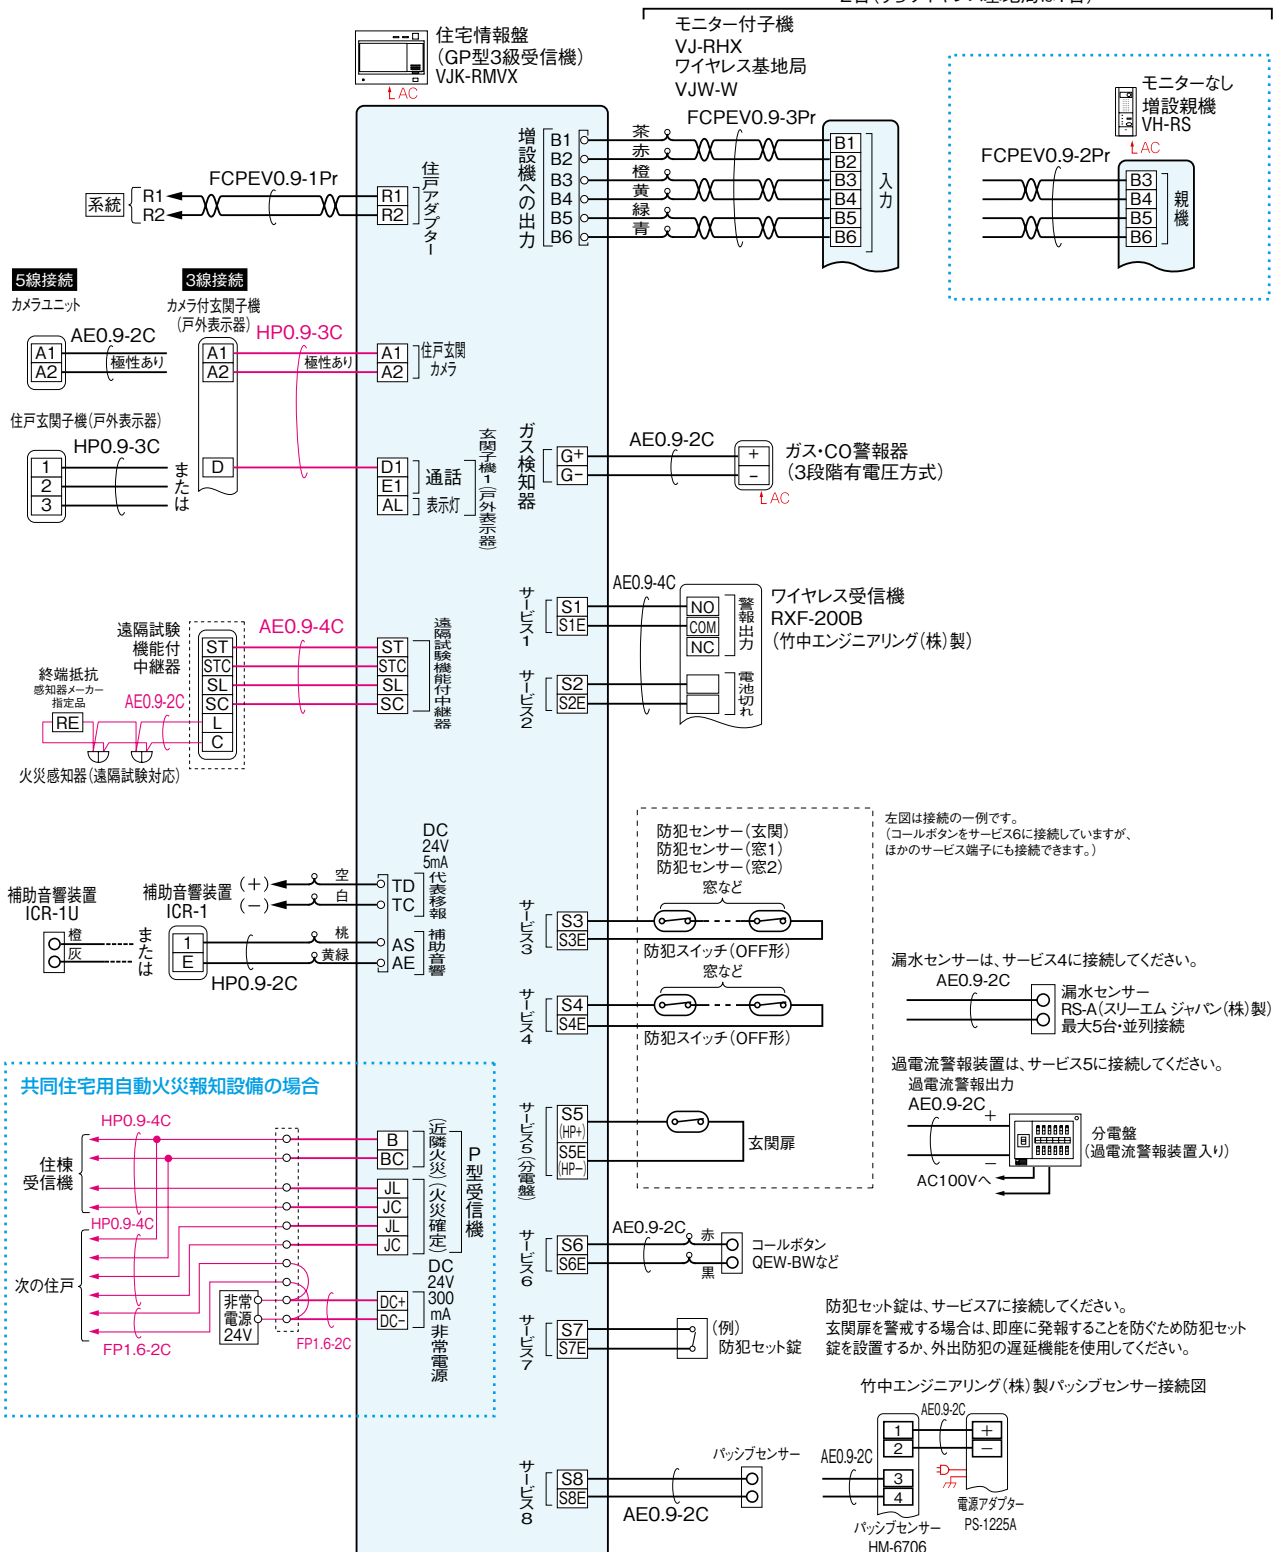

★サービス1～サービス8の端子は、下記の一覧表のうち8つのサービス機能を選択・接続できます。

サービスの種類	複数割付	サービスの種類	複数割付	サービスの種類	複数割付
トイレ	○	セット錠	サービス7のみ	漏水	サービス4のみ
バス	○	防犯*1	5箇所まで	電池切れ	○
部屋	○	玄関*1	2箇所まで	生活異変	○
非常	○	窓*1	5箇所まで	在/不在*2	サービス6のみ
汎用	○	ワイヤレスコール	○	緊急コール	○
スイッチストライク	2箇所まで	過電流	サービス5のみ	常時防犯	○

*1. 「防犯」「玄関」「窓」は合計5箇所まで
*2. SCW-6を使用しない場合は、誤操作、誤認識につながるため、鍵やカード差し込みタイプを使用すること

- 1 集合住宅システム
- 2 新商標の集合住宅システム
- 3 VIXUS HORIZO
- 4 VIXUS PLUS
- 5 VIXUS PLUS
- 6 WASHM7α
- 7 WASHM7β
- 8 WASHM7α
- 9 PARTMO
- 10 VIXUS
- 11 カスタマイズ
- 12 住戸完結システム
- 13 集合住宅
- 14 保安システム