


○— D種接地 ← AC100V直結 —C AC100V

----- 自動火災報知設備

## 共同住宅用 自動火災報知設備対応システム 接続図例

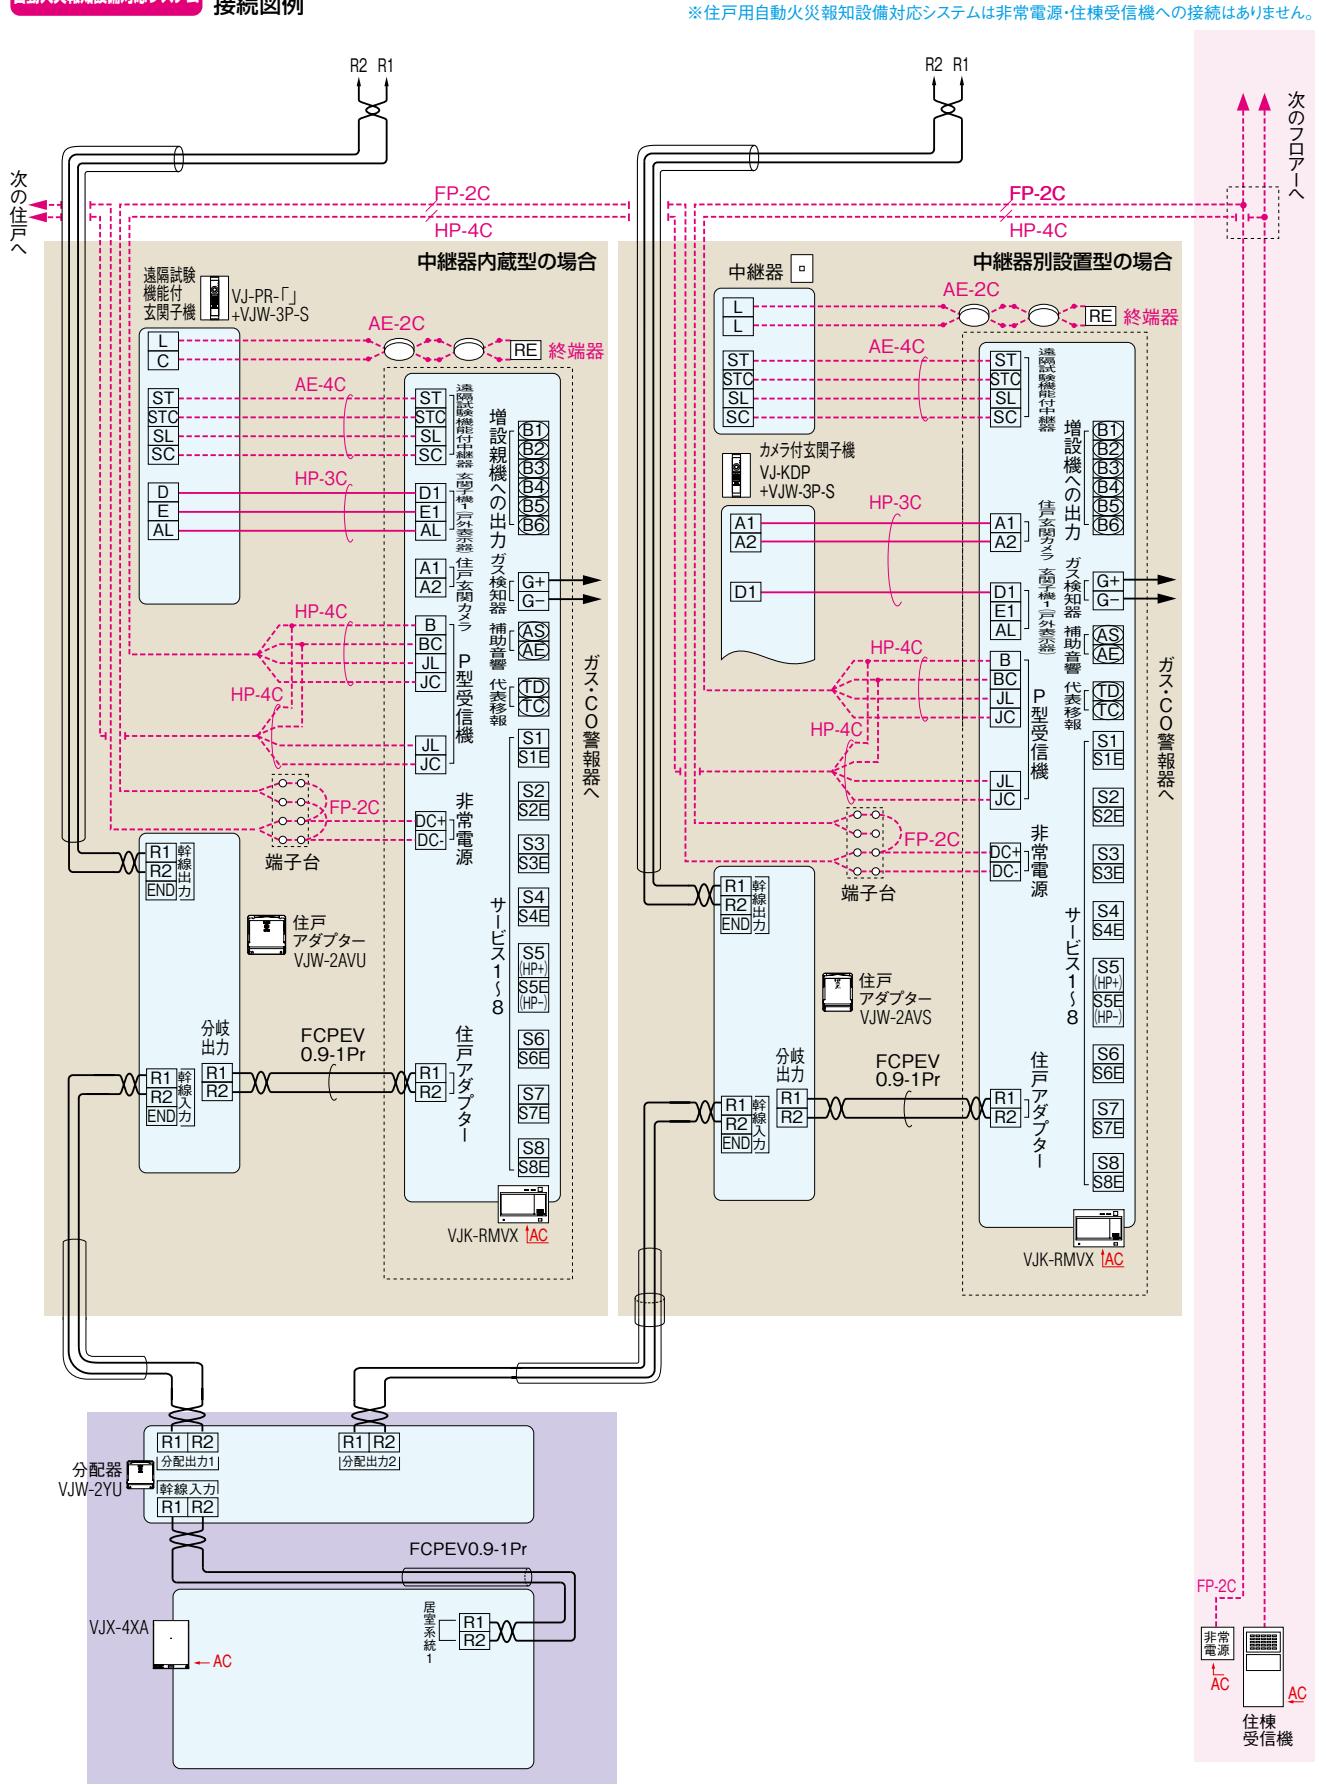

V  
I  
X  
U  
S  
H  
O  
R  
I  
Z  
O

1 集合住宅用システム  
ご選択にあたつて

2 新商品のご案内

3

4 V  
I  
X  
U  
S  
P  
R

5 P  
L  
U  
T  
S

6 W  
D  
A  
S  
M  
H  
7 α

7 W  
D  
A  
S  
M  
H  
G

8 W  
D  
A  
S  
M  
H  
体盤

9 P  
A  
T  
M  
O

10 V  
I  
X  
U  
S

11 カスタマーガイド  
集合住宅用

12 住戸接続  
システム

13 集合住宅  
Renovest

14 について  
保証シート