

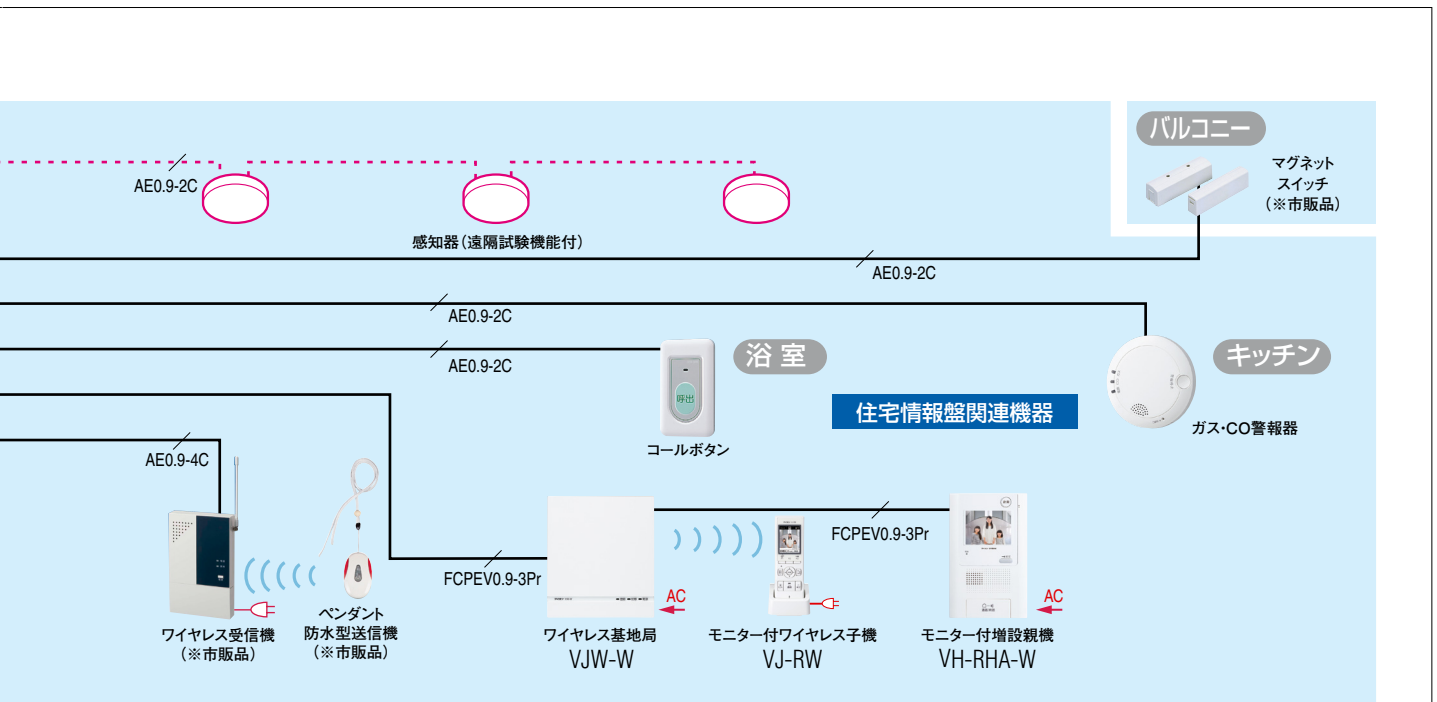


⏏ D種接地 ← AC100V直結 — AC100V - - - 自動火災報知設備

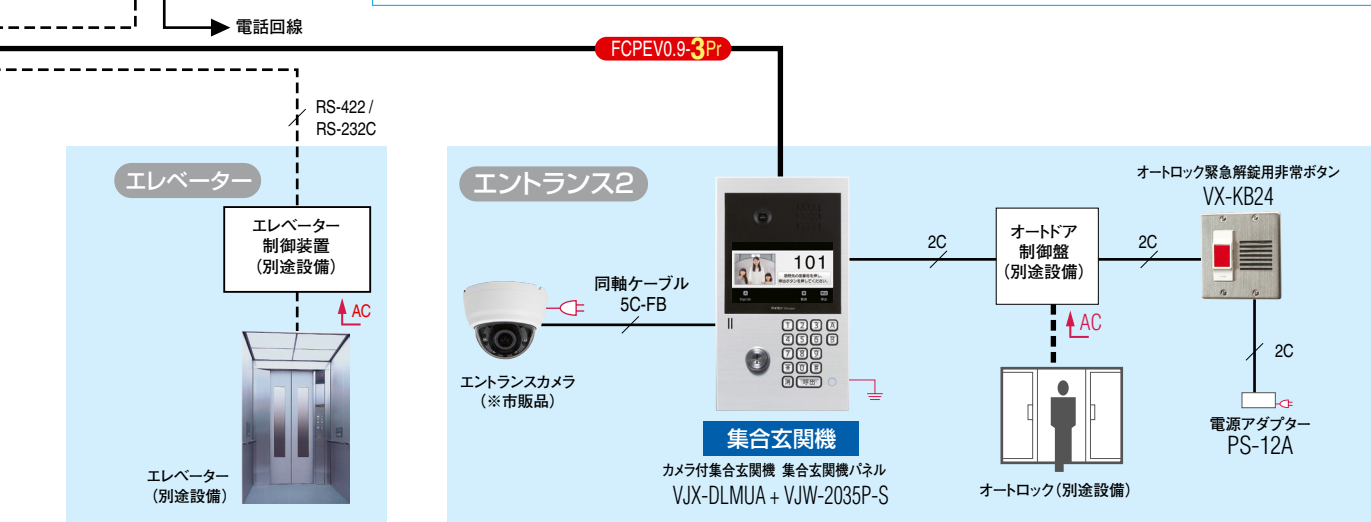

監視カメラシステム (別途設備)

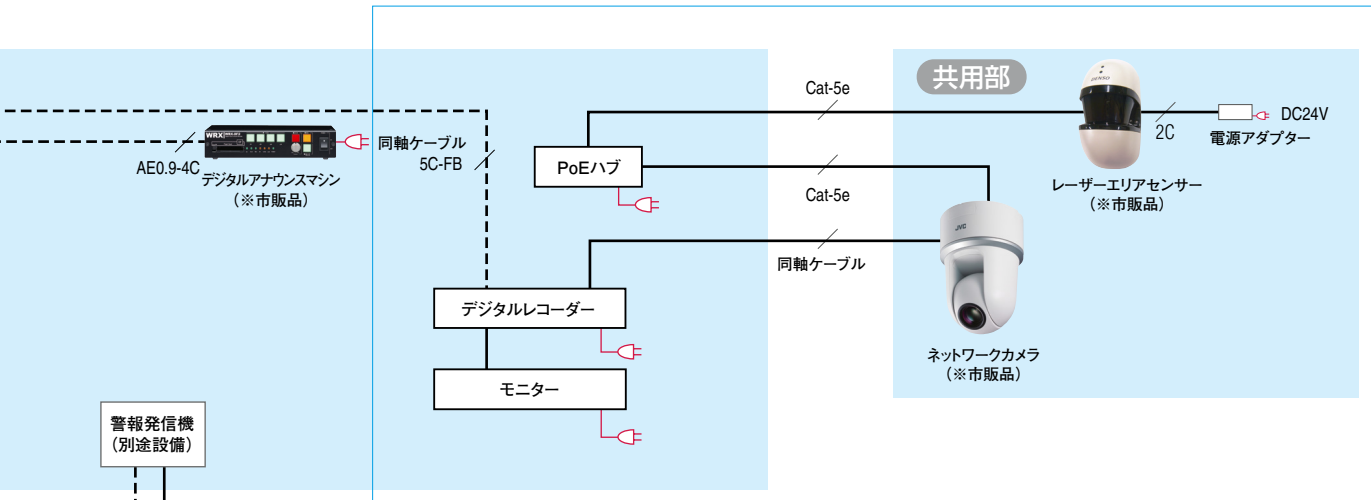

- 1 集合住宅システム
- 2 新商品の導入システム
- 3 HORIZON
- 4 VIXUS
- 5 VIXUS
- 6 WASH
- 7 WASH
- 8 WASH
- 9 PATMO
- 10 VIXUS
- 11 集合設備
- 12 システム
- 13 集合住宅
- 14 保安システム