

○ D種接地 ← AC100V直結 —G AC100V


----- 自動火災報知設備

共同住宅用
自動火災報知設備対応システム

住戸幹線

接続図例

※住戸用自動火災報知設備対応システムは非常電源・住棟受信機への接続はありません。

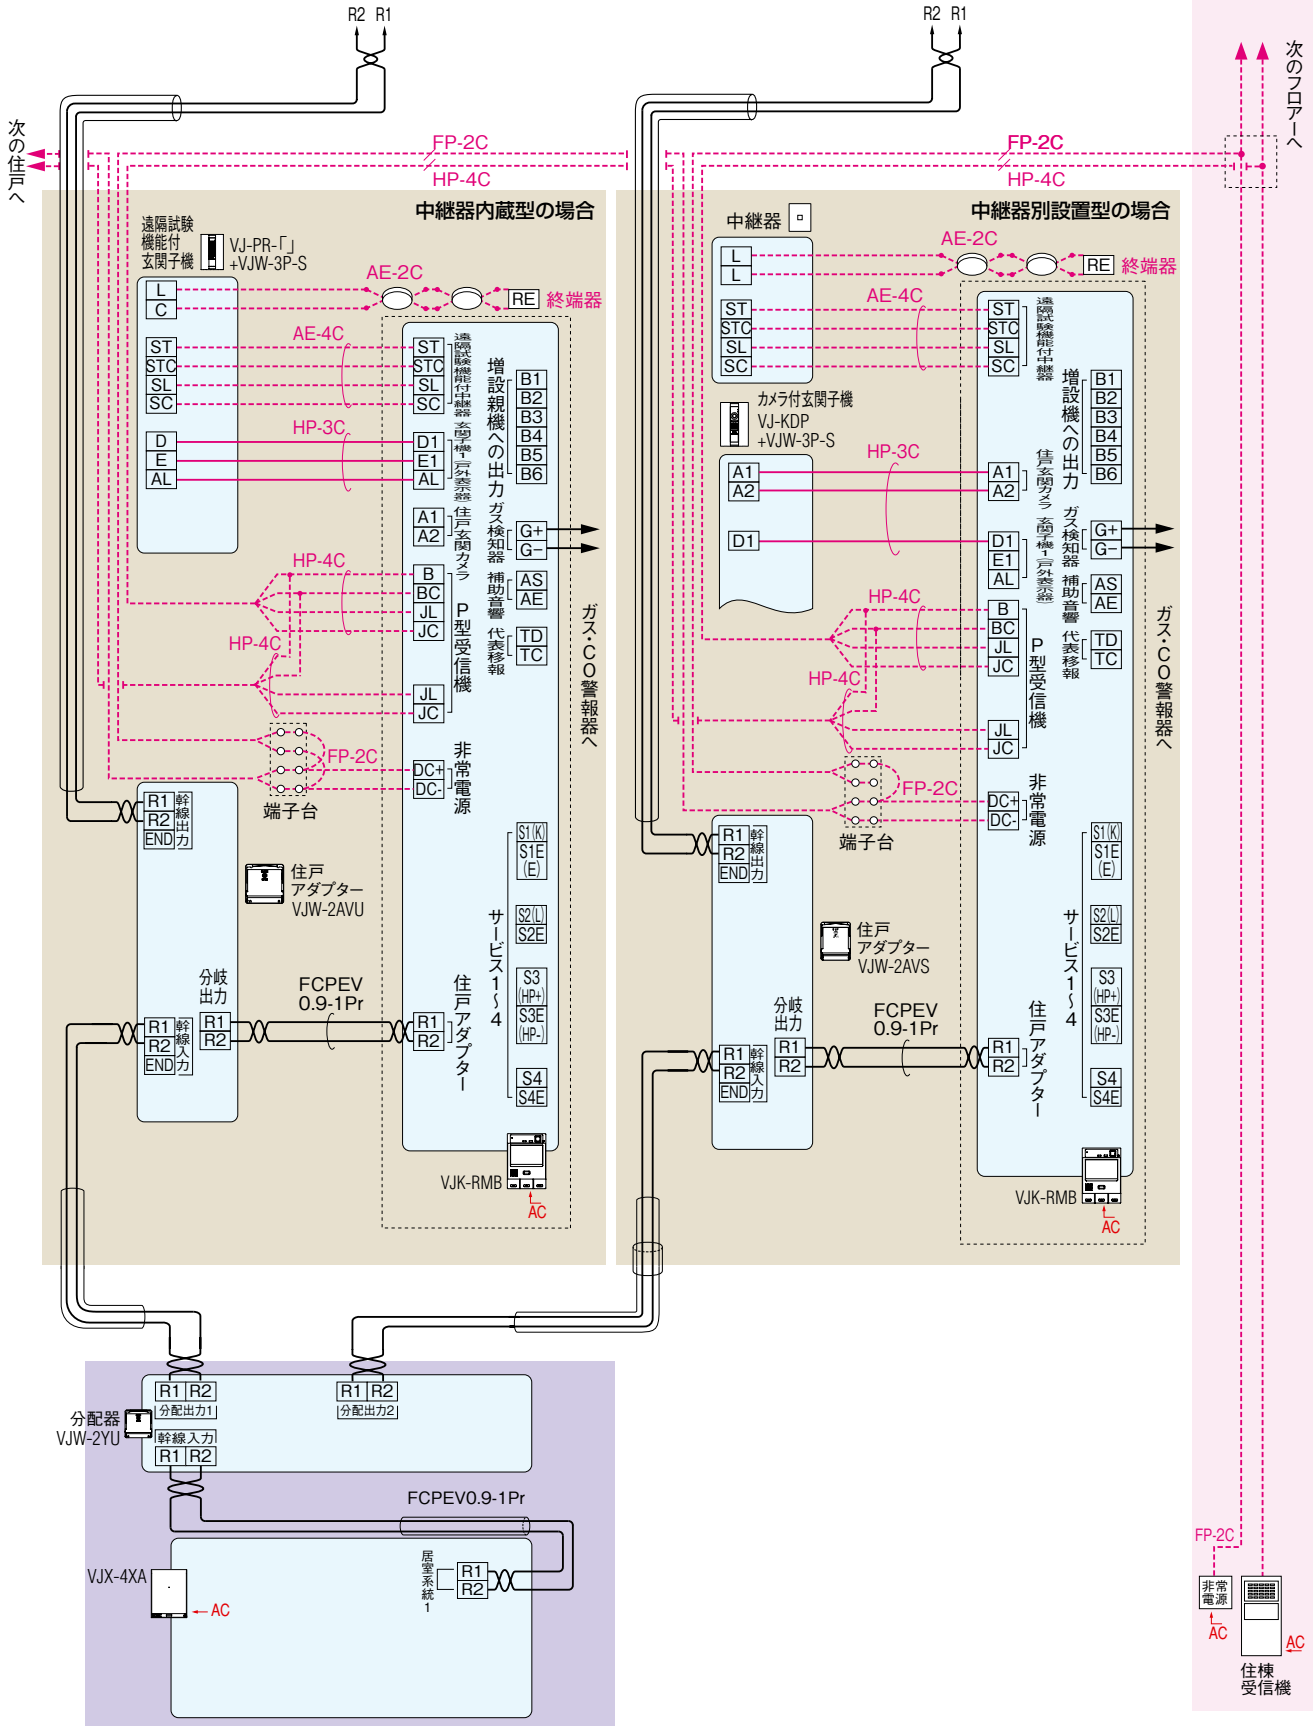

- 1 集合住宅システム
- 2 新商品の新対応システム
- 3 HORVUS
- 4 1P1US
- 5
- 6 WASH7α
- 7 WASH GP
- 8 WASH 1体機
- 9 PATMO
- 10 VIXUS
- 11 カムカメラ
- 12 システム
- 13 集合住宅
- 14 探火受信機