システム図

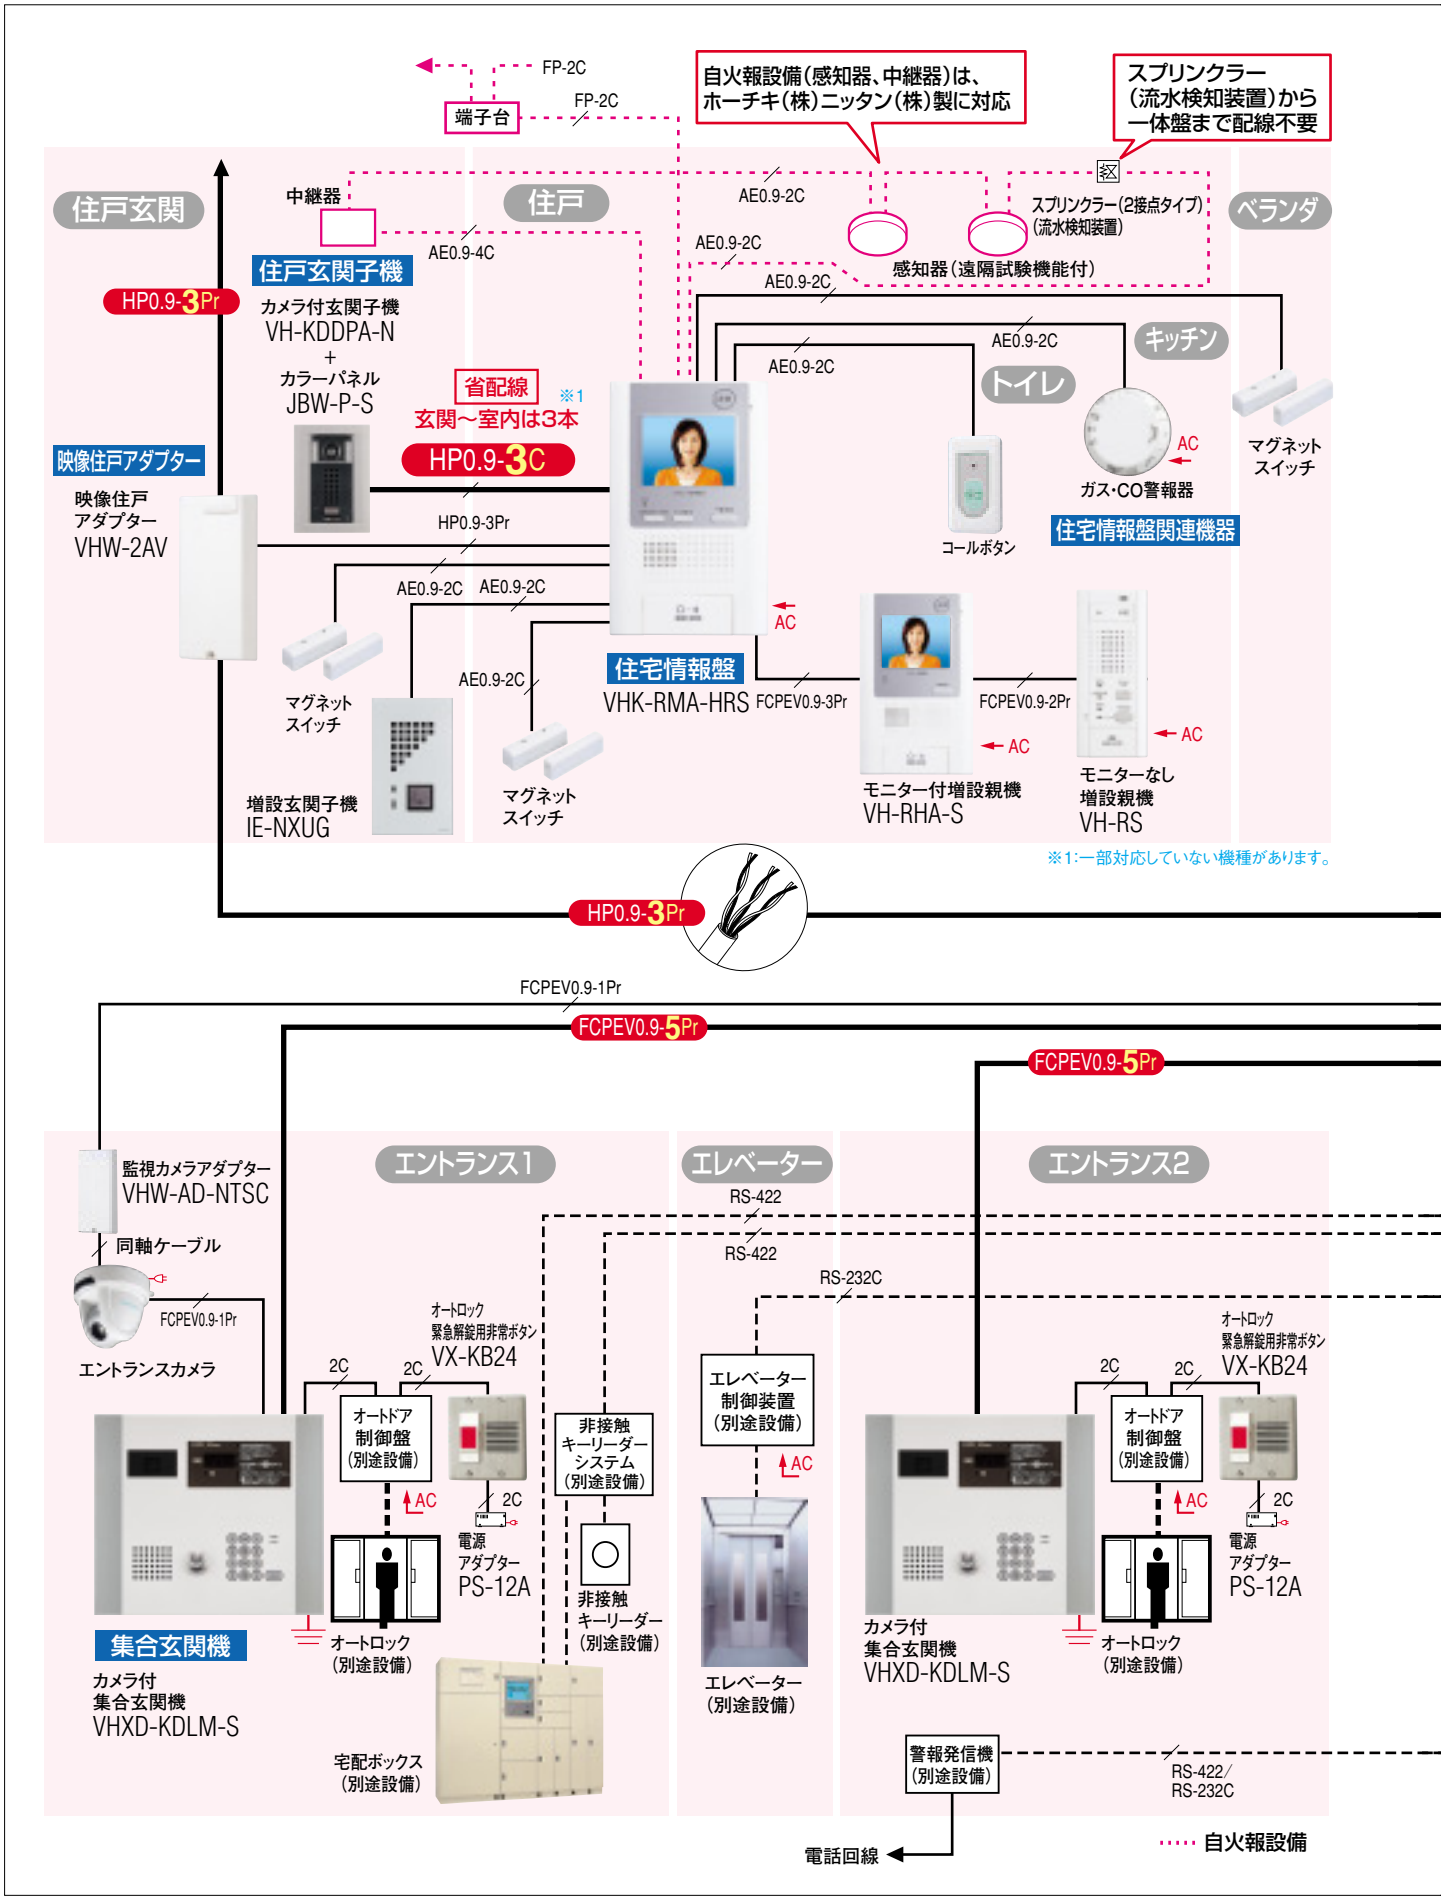
FP-2C
端子台
FP-2C
自火報設備(感知器、中継器)は、ホーチキ(株)ニッタン(株)製に対応
スプリンクラー(流水検知装置)から一体盤まで配線不要
住戸玄関
中継器
住戸
AE0.9-2C
スプリンクラー(2接点タイプ)(流水検知装置)
ベランダ
AE0.9-4C
AE0.9-2C
感知器(遠隔試験機能付)
住戸玄関子機
HP0.9-3Pr
カメラ付玄関子機
VH-KDDPA-N
+
カラーパネル
JBW-P-S
AE0.9-2C
キッチン
AE0.9-2C
トイレ
省配線
※1
玄関～室内は3本
HP0.9-3C
AC
ガス・CO警報器
マグネットスイッチ
映像住戸アダプター
映像住戸アダプター
VHW-2AV
HP0.9-3Pr
コールボタン
住宅情報盤関連機器
AE0.9-2C
AE0.9-2C
AC
マグネットスイッチ
AE0.9-2C
住宅情報盤
VHK-RMA-HRS
FCPEV0.9-3Pr
FCPEV0.9-2Pr
AC
AC
増設玄関子機
IE-NXUG
マグネットスイッチ
モニター付増設親機
VH-RHA-S
モニターなし増設親機
VH-RS
※1:一部対応していない機種があります。
HP0.9-3Pr
FCPEV0.9-1Pr
FCPEV0.9-5Pr
FCPEV0.9-5Pr
監視カメラアダプター
VHW-AD-NTSC
エントランス1
エレベーター
エントランス2
RS-422
同軸ケーブル
RS-422
RS-232C
FCPEV0.9-1Pr
エントランスカメラ
オートロック緊急解錠用非常ボタン
VX-KB24
2C
2C
オートドア制御盤(別途設備)
AC
2C
電源アダプター
PS-12A
非接触キーリーダーシステム(別途設備)
非接触キーリーダー(別途設備)
エレベーター制御装置(別途設備)
AC
集合玄関機
カメラ付集合玄関機
VHXD-KDLM-S
オートロック(別途設備)
エレベーター(別途設備)
カメラ付集合玄関機
VHXD-KDLM-S
オートロック(別途設備)
宅配ボックス(別途設備)
警報発信機(別途設備)
RS-422/RS-232C
電話回線
自火報設備