D種接地 ← AC100V直結

■住戸内接続図例（自火報設備の系統は省略）

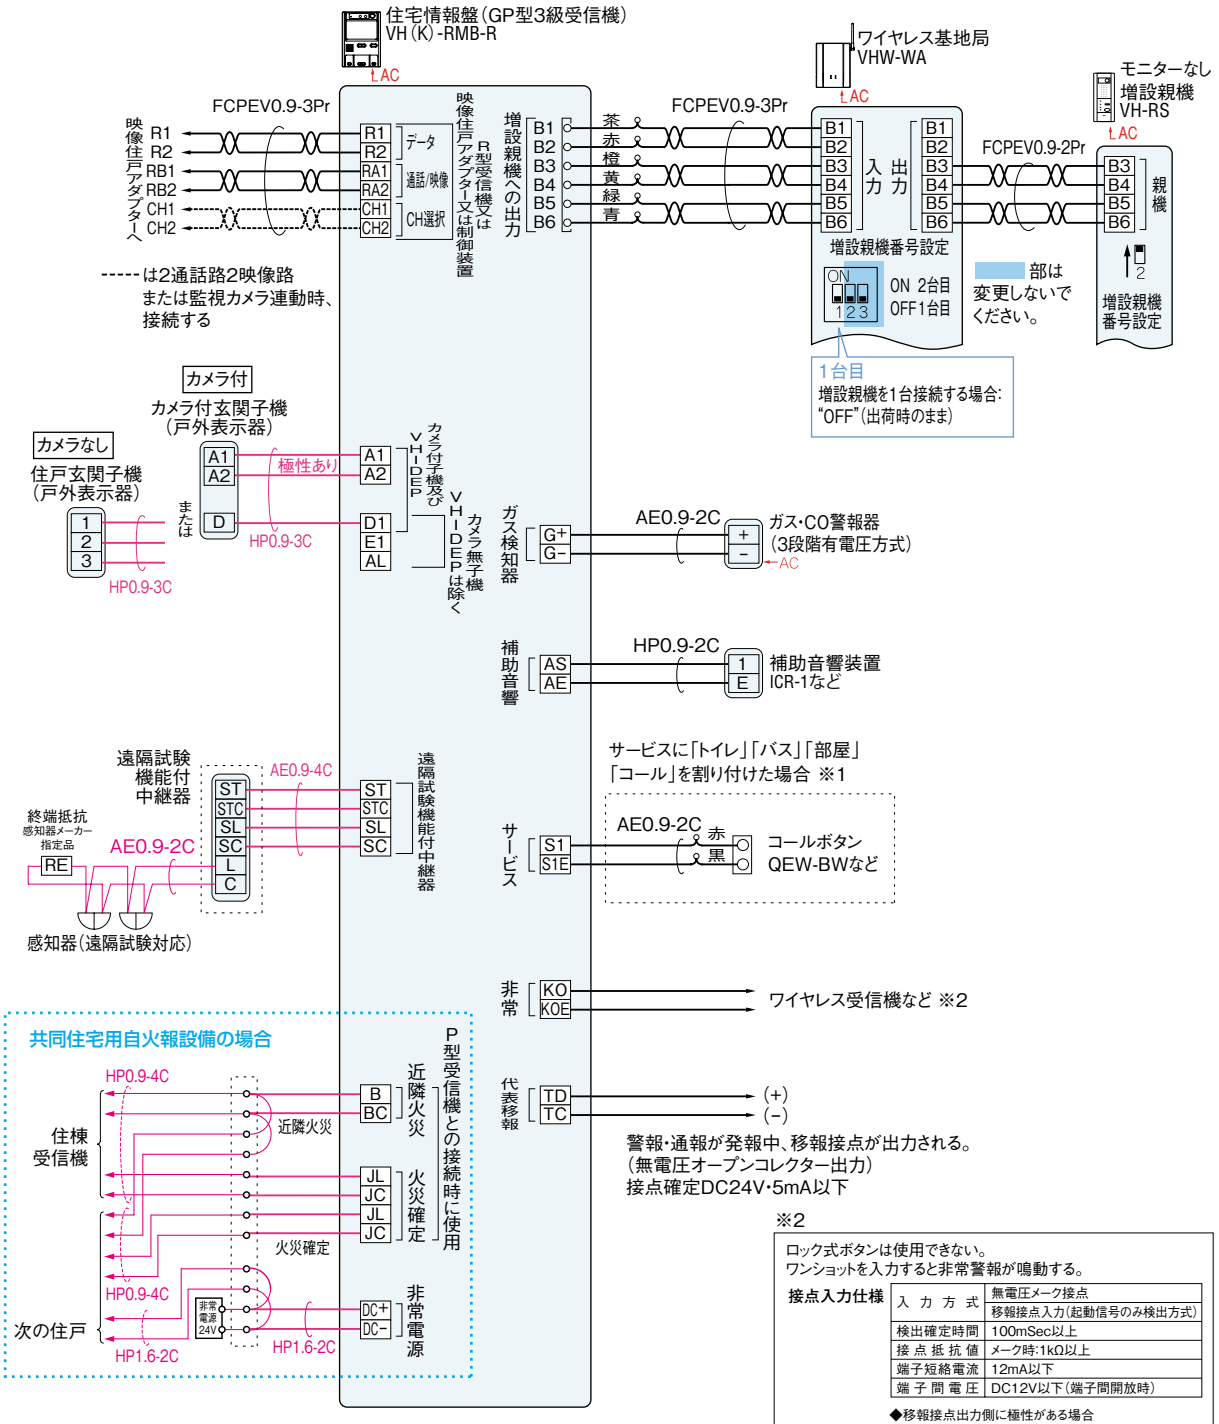

※1

・サービスに「防犯」を割り付けた場合

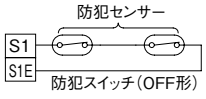

・サービスに「非常」を割り付けた場合

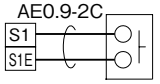

・サービスに「安否確認」を割り付けた場合

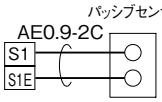
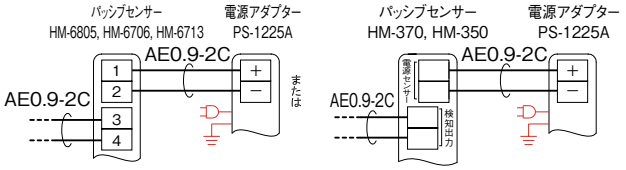
竹中エンジニアリング(株)製パッシブセンサー接続図