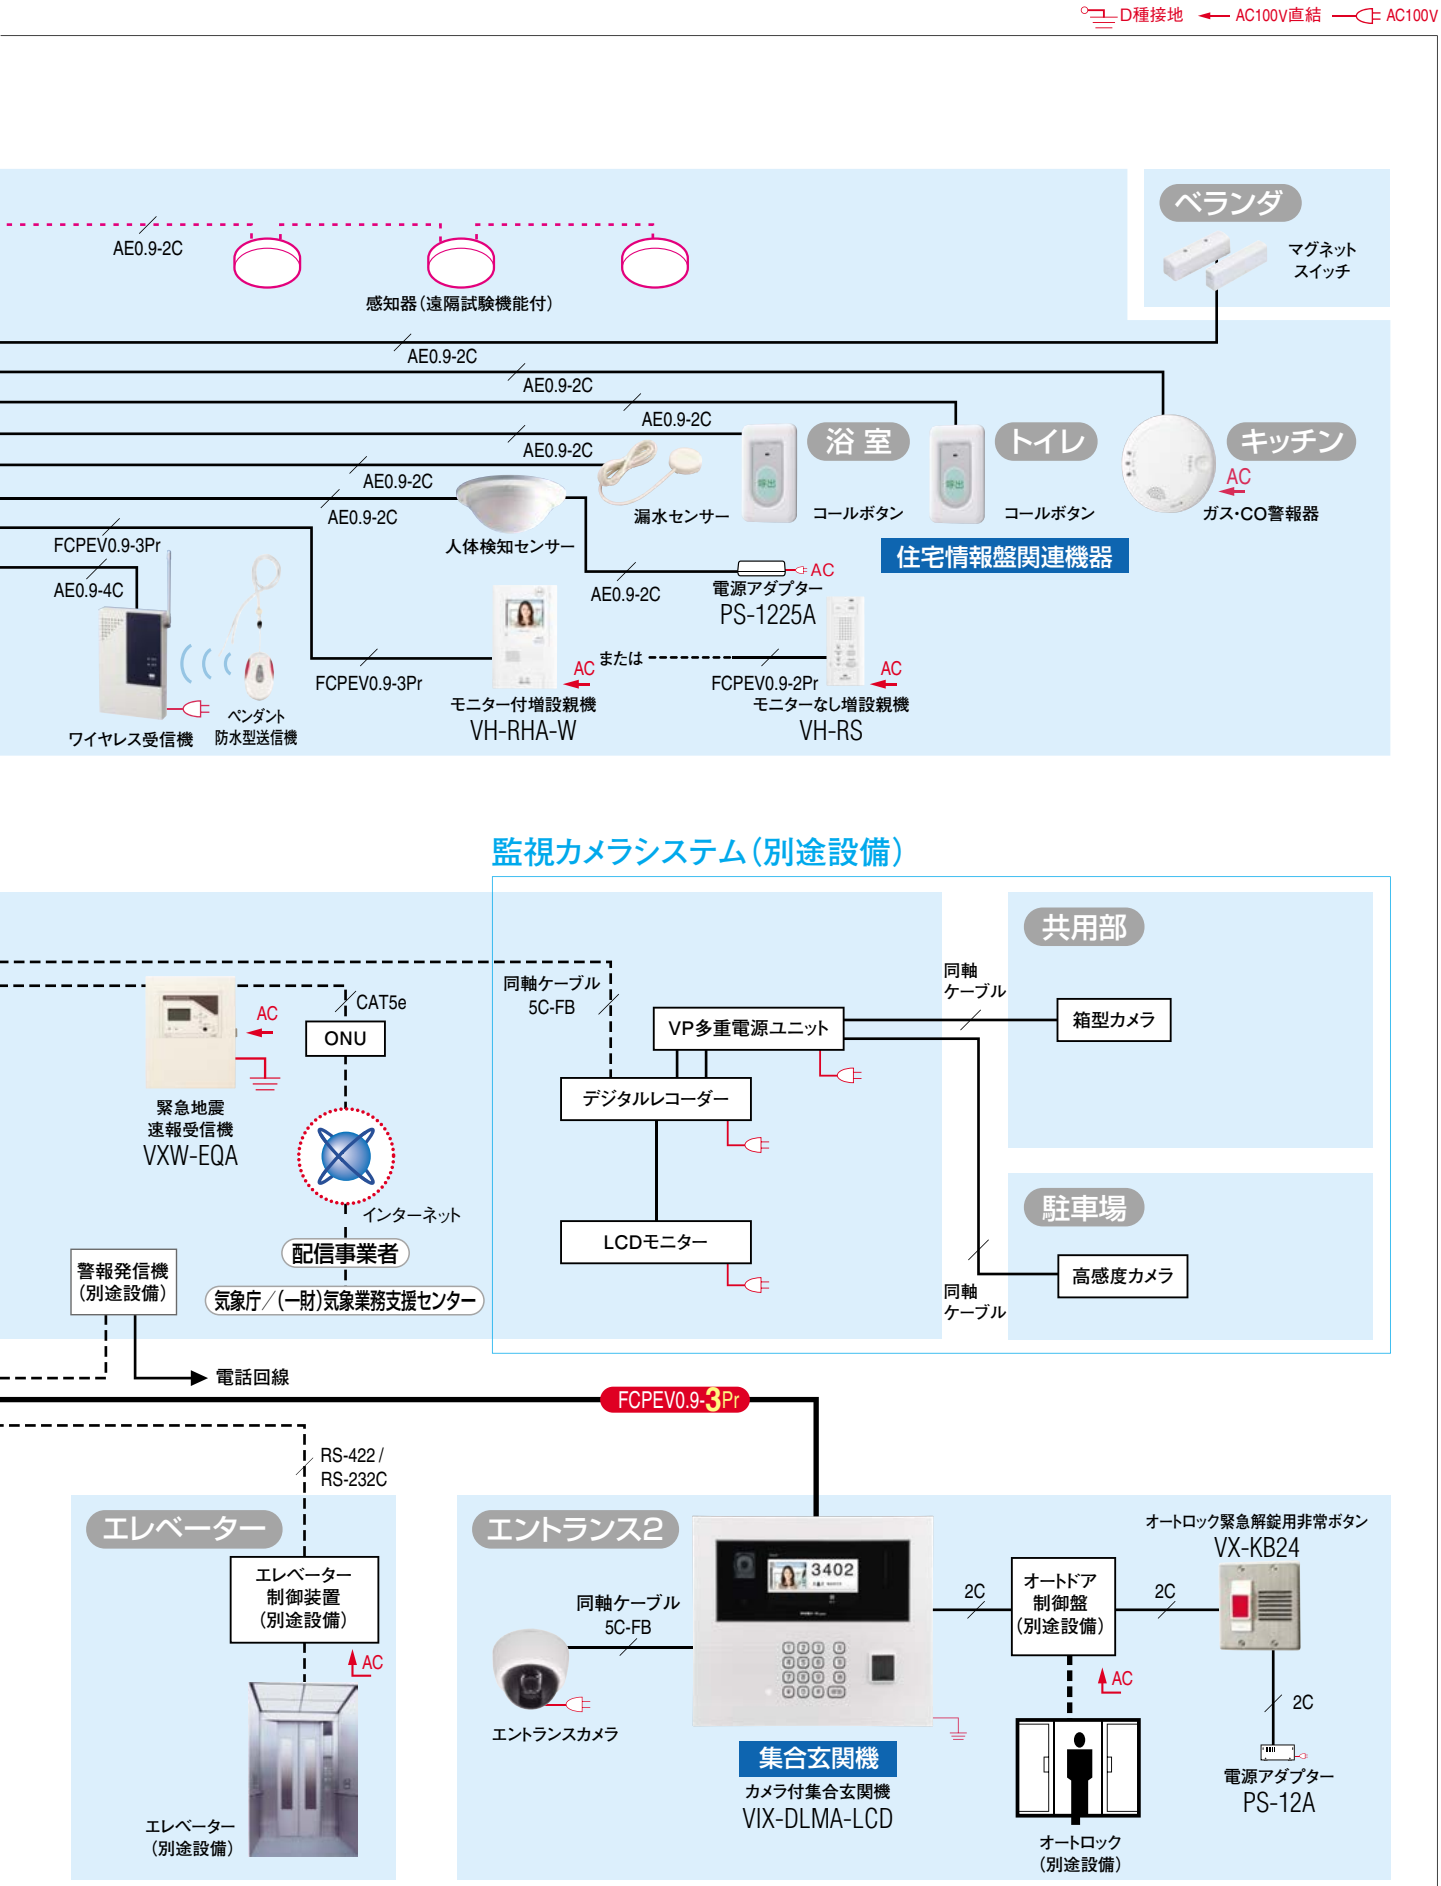
D種接地
AC100V直結
AC100V
ベランダ
マグネットスイッチ
AE0.9-2C
感知器（遠隔試験機能付）
浴室
トイレ
キッチン
漏水センサー
コールボタン
コールボタン
ガス・CO警報器
人体検知センサー
住宅情報盤関連機器
FCPEV0.9-3Pr
AE0.9-4C
電源アダプター
PS-1225A
ワイヤレス受信機
ペンダント防水型送信機
モニター付増設親機
VH-RHA-W
または
モニターなし増設親機
VH-RS
監視カメラシステム（別途設備）
共用部
駐車場
緊急地震速報受信機
VXW-EQA
CAT5e
ONU
インターネット
配信事業者
気象庁／（一財）気象業務支援センター
警報発信機（別途設備）
同軸ケーブル 5C-FB
VP多重電源ユニット
デジタルレコーダー
LCDモニター
箱型カメラ
高感度カメラ
電話回線
FCPEV0.9-3Pr
RS-422／RS-232C
エレベーター
エレベーター制御装置（別途設備）
エレベーター（別途設備）
エントランス2
エントランスカメラ
集合玄関機
カメラ付集合玄関機
VIX-DLMA-LCD
オートドア制御盤（別途設備）
オートロック（別途設備）
オートロック緊急解錠用非常ボタン
VX-KB24
電源アダプター
PS-12A