D種接地　AC100V直結　AC100V

■住戸内接続図例（自火報設備の系統は省略）

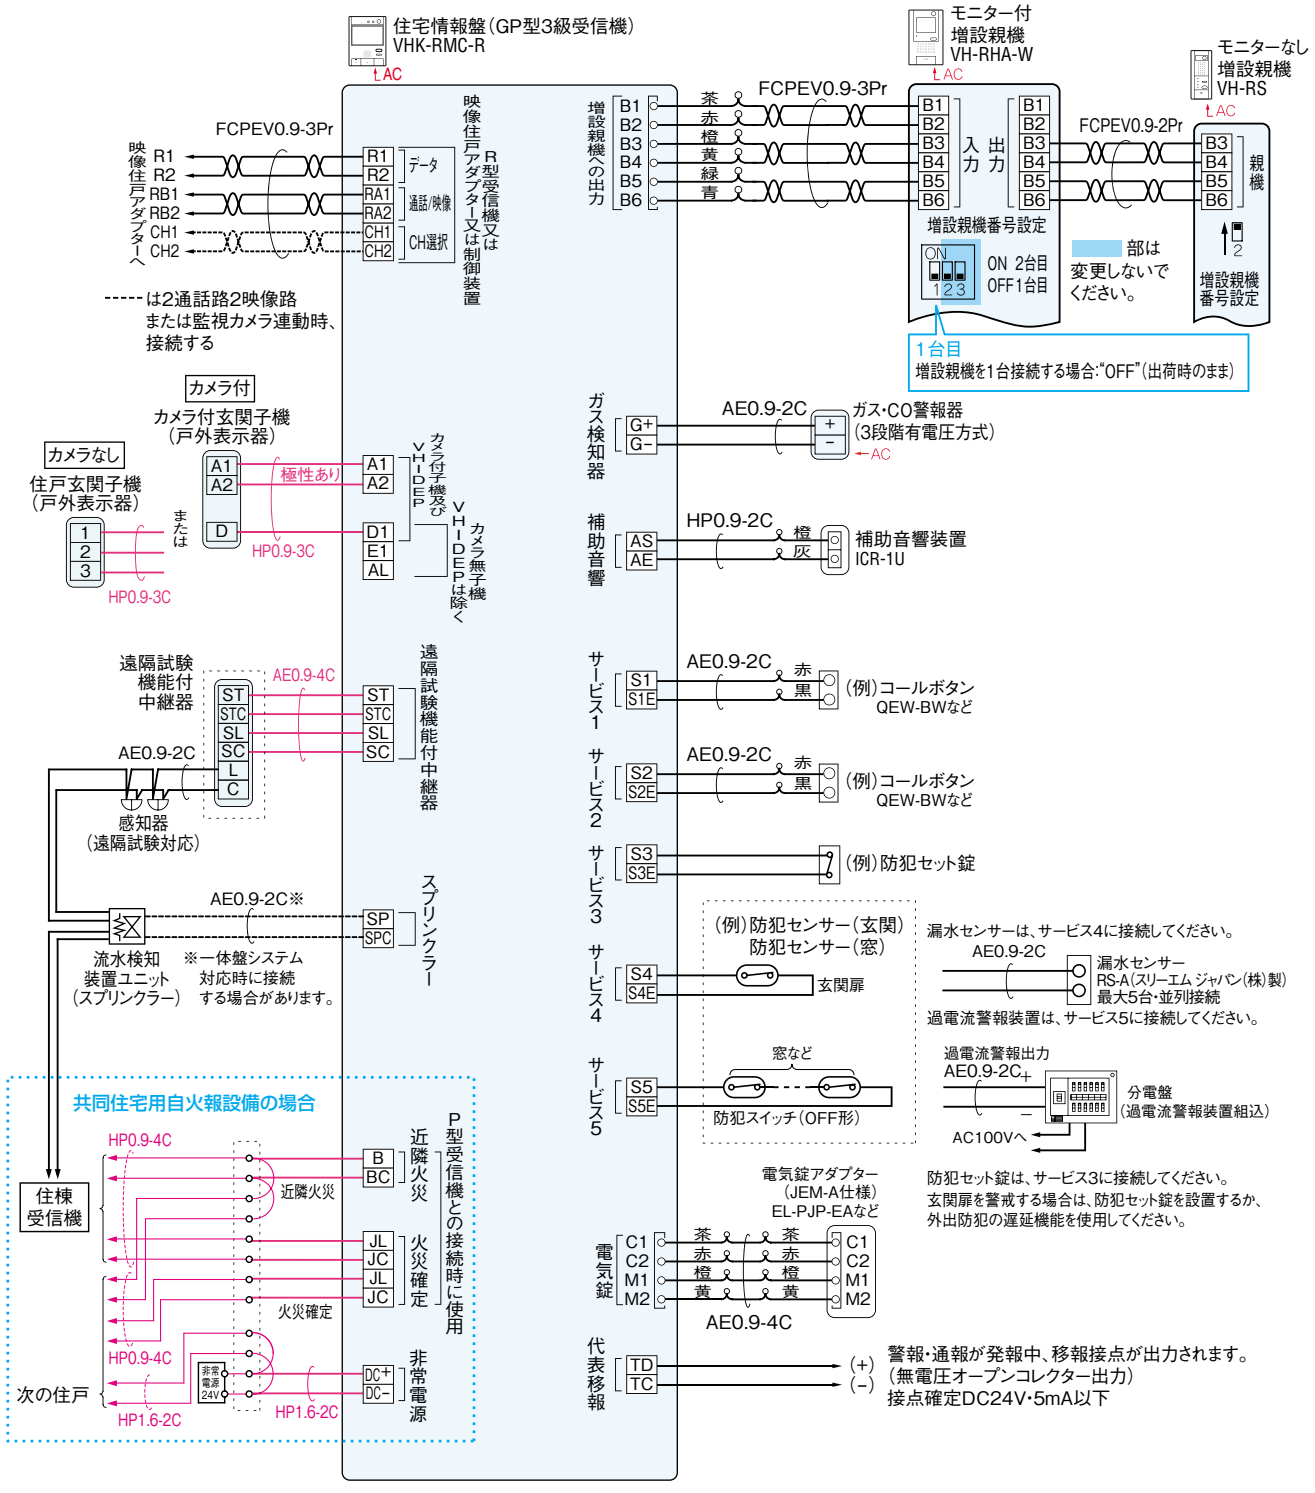

・サービスに「防犯」「玄関」「窓」を割り付けた場合※

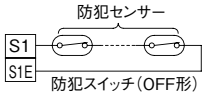

・サービスに「非常」を割り付けた場合

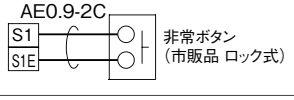

・サービスに「安否確認」を割り付けた場合

竹中エンジニアリング(株)製パッシブセンサー接続図

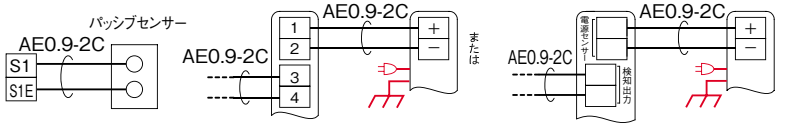

※1回路目に『玄関』（または『窓』）を選択時、2回路目は『窓』（または『玄関』）のみ選択可能。『防犯』を選択時は1回路のみ選択可能。