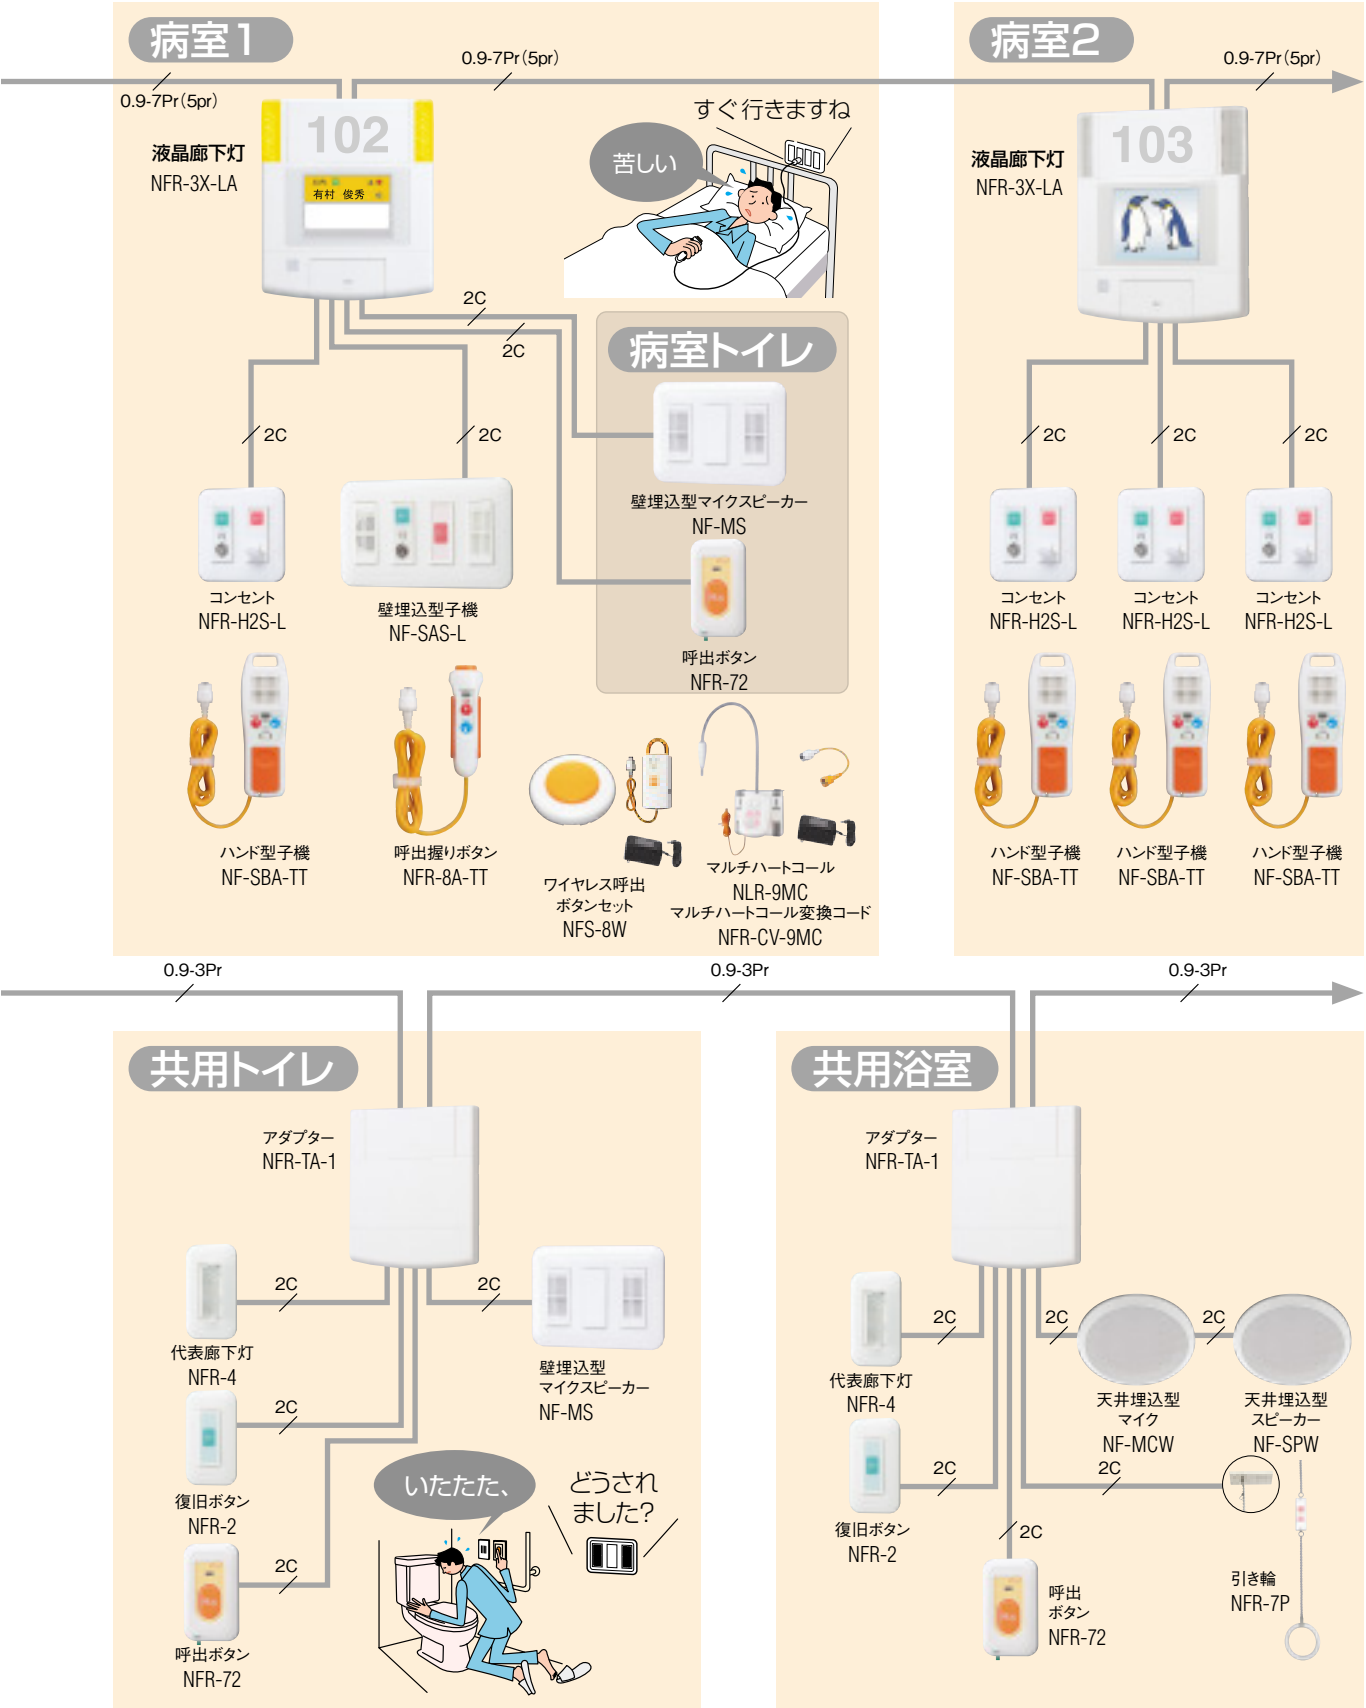
病室1
0.9-7Pr(5pr)
0.9-7Pr(5pr)
液晶廊下灯
NFR-3X-LA
102
有村 俊秀
すぐ行きますね
苦しい
2C
2C
病室トイレ
2C
2C
壁埋込型マイクスピーカー
NF-MS
コンセント
NFR-H2S-L
壁埋込型子機
NF-SAS-L
呼出ボタン
NFR-72
ハンド型子機
NF-SBA-TT
呼出握りボタン
NFR-8A-TT
ワイヤレス呼出
ボタンセット
NFS-8W
マルチハートコール
NLR-9MC
マルチハートコール変換コード
NFR-CV-9MC
病室2
0.9-7Pr(5pr)
液晶廊下灯
NFR-3X-LA
103
2C
2C
2C
コンセント
NFR-H2S-L
コンセント
NFR-H2S-L
コンセント
NFR-H2S-L
ハンド型子機
NF-SBA-TT
ハンド型子機
NF-SBA-TT
ハンド型子機
NF-SBA-TT
0.9-3Pr
0.9-3Pr
0.9-3Pr
共用トイレ
アダプター
NFR-TA-1
2C
2C
代表廊下灯
NFR-4
壁埋込型
マイクスピーカー
NF-MS
2C
復旧ボタン
NFR-2
2C
呼出ボタン
NFR-72
いたたた、
どうされ
ました?
共用浴室
アダプター
NFR-TA-1
2C
2C
2C
代表廊下灯
NFR-4
天井埋込型
マイク
NF-MCW
天井埋込型
スピーカー
NF-SPW
2C
2C
復旧ボタン
NFR-2
2C
呼出
ボタン
NFR-72
引き輪
NFR-7P