


⚡ D種接地 ← AC100V直結

■住戸内接続図例(自火報設備の系統は省略)

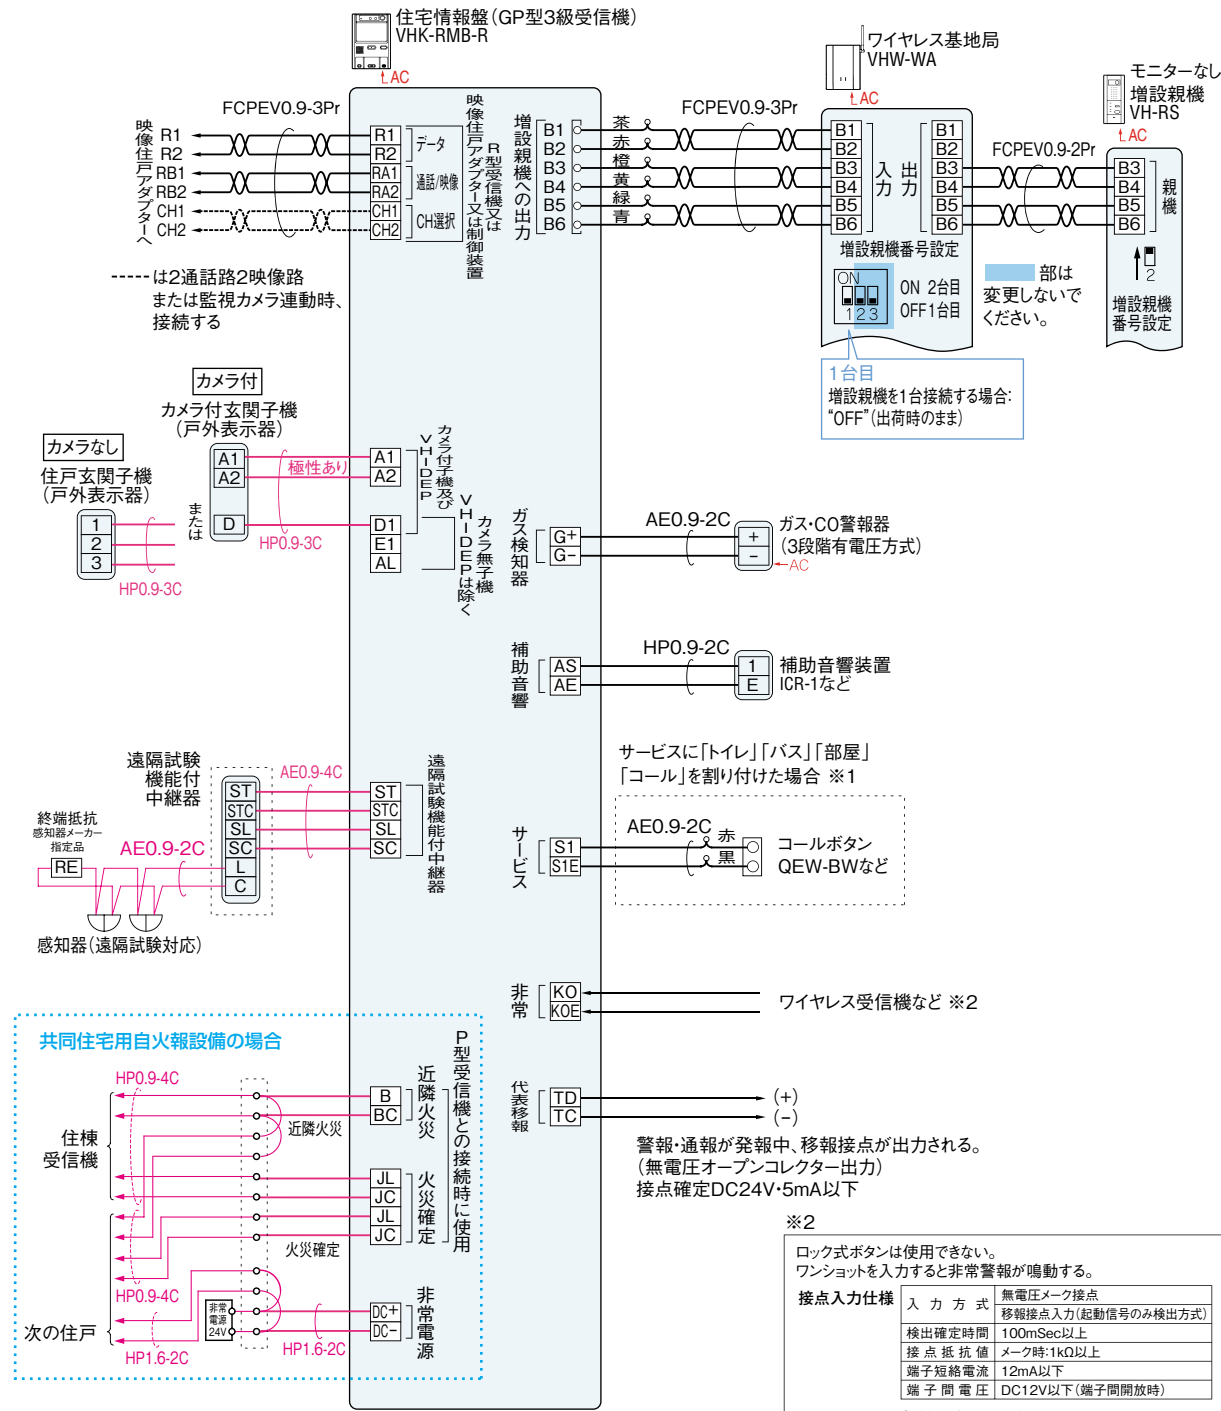

※1

