システム図

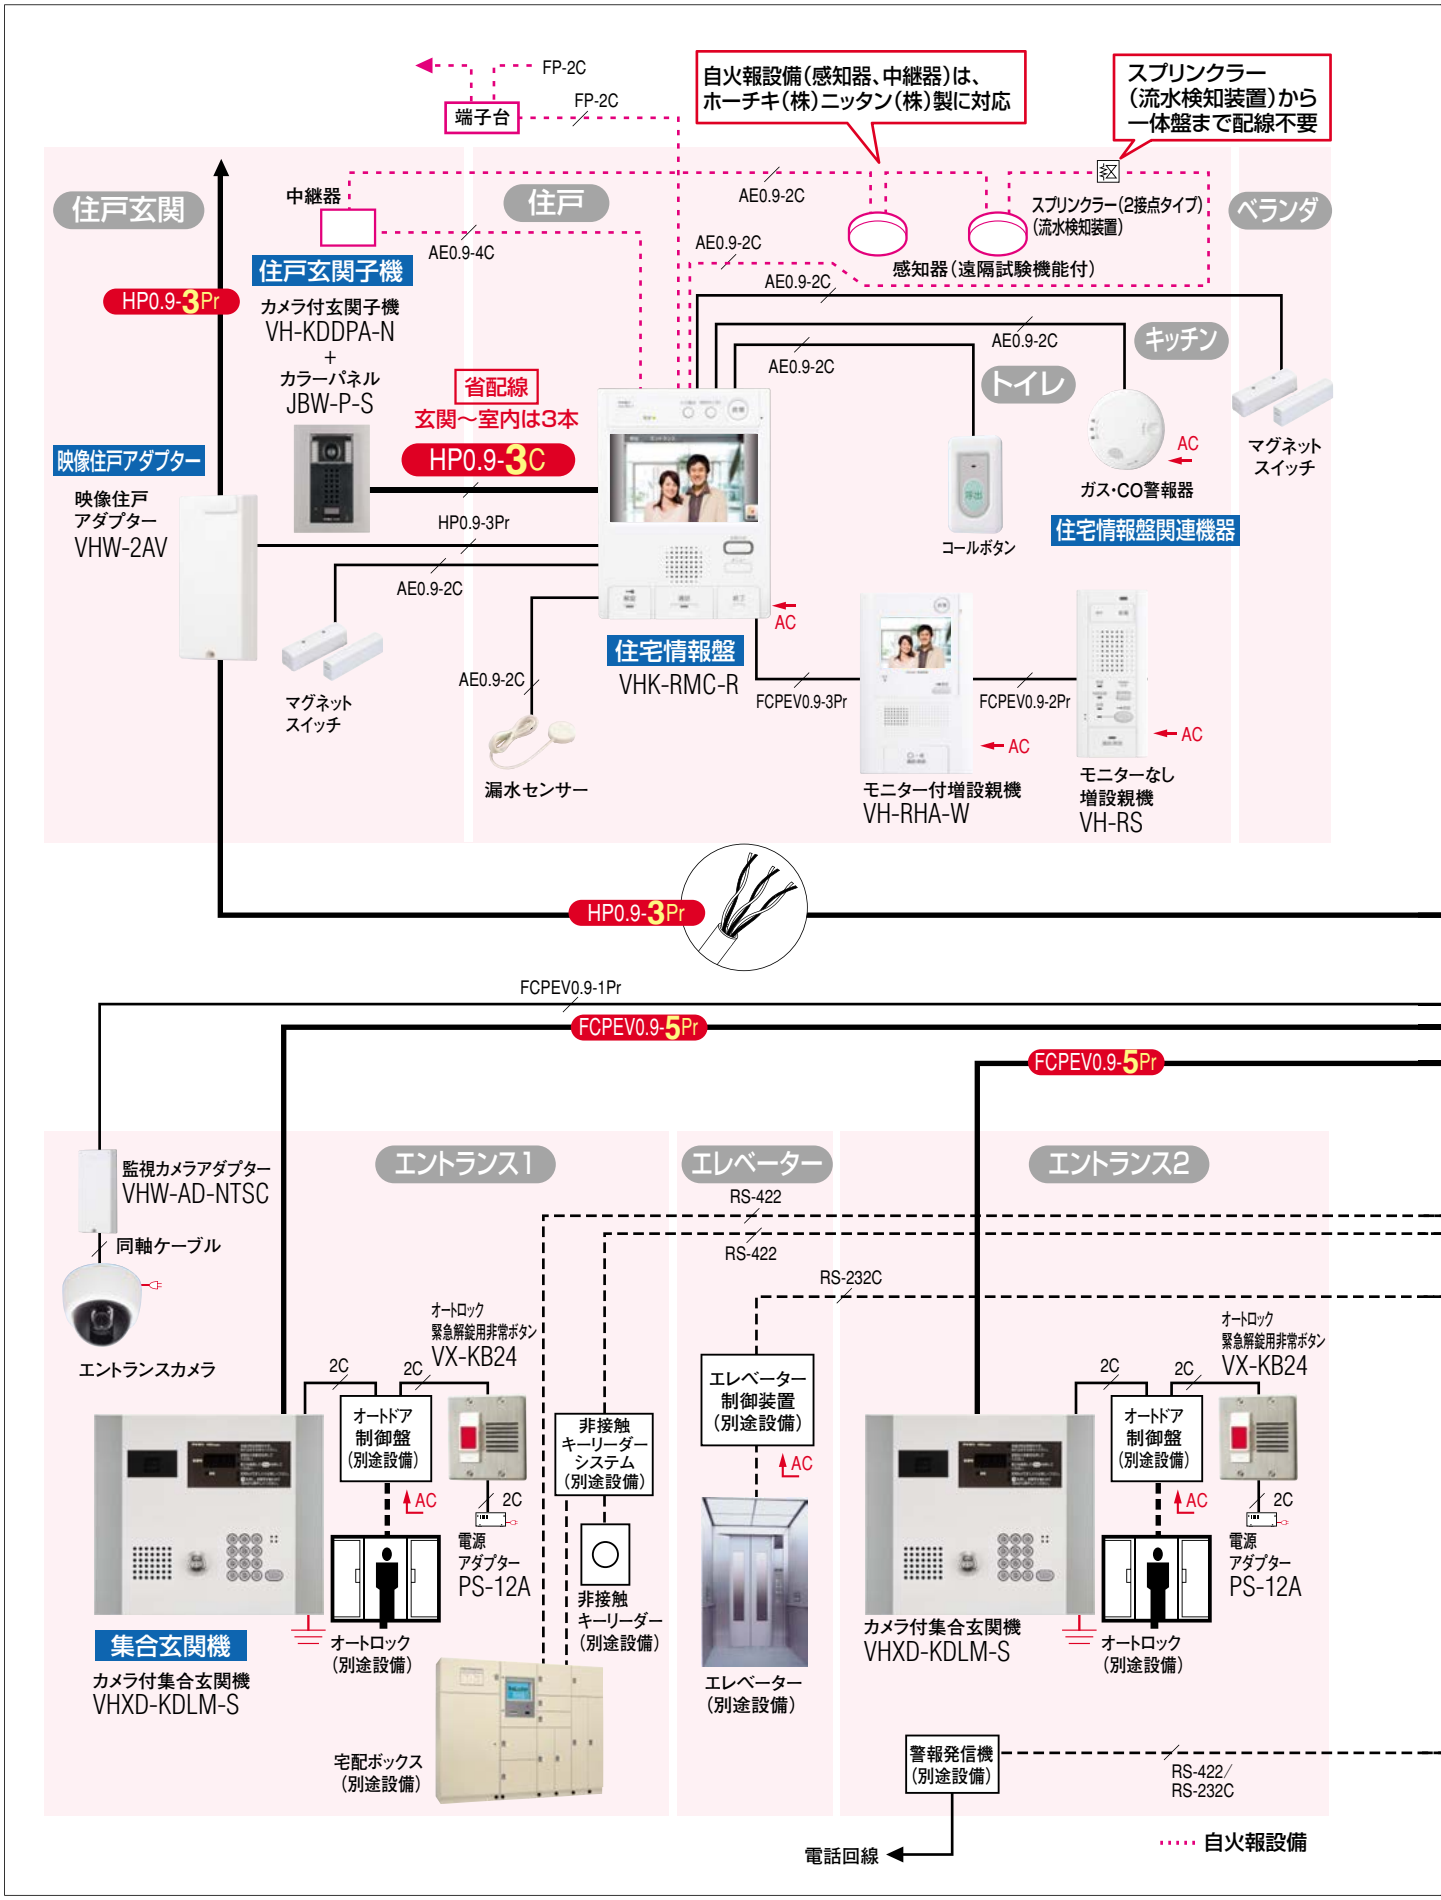
FP-2C
FP-2C
端子台
自火報設備(感知器、中継器)は、ホーチキ(株)ニッタン(株)製に対応
スプリンクラー(流水検知装置)から一体盤まで配線不要
住戸玄関
住戸
ベランダ
中継器
AE0.9-2C
AE0.9-4C
スプリンクラー(2接点タイプ)(流水検知装置)
感知器(遠隔試験機能付)
住戸玄関子機
HP0.9-3Pr
カメラ付玄関子機
VH-KDDPA-N
+
カラーパネル
JBW-P-S
省配線
玄関～室内は3本
HP0.9-3C
キッチン
トイレ
映像住戸アダプター
映像住戸アダプター
VHW-2AV
HP0.9-3Pr
AC
ガス・CO警報器
マグネットスイッチ
コールボタン
住宅情報盤関連機器
マグネットスイッチ
住宅情報盤
VHK-RMC-R
FCPEV0.9-3Pr
FCPEV0.9-2Pr
漏水センサー
モニター付増設親機
VH-RHA-W
モニターなし増設親機
VH-RS
HP0.9-3Pr
FCPEV0.9-1Pr
FCPEV0.9-5Pr
FCPEV0.9-5Pr
監視カメラアダプター
VHW-AD-NTSC
同軸ケーブル
エントランスカメラ
エントランス1
エレベーター
エントランス2
RS-422
RS-422
RS-232C
オートロック緊急解錠用非常ボタン
VX-KB24
2C
オートドア制御盤(別途設備)
非接触キーリーダーシステム(別途設備)
エレベーター制御装置(別途設備)
電源アダプター
PS-12A
集合玄関機
カメラ付集合玄関機
VHXD-KDLM-S
オートロック(別途設備)
非接触キーリーダー(別途設備)
エレベーター(別途設備)
宅配ボックス(別途設備)
警報発信機(別途設備)
RS-422/RS-232C
電話回線
自火報設備