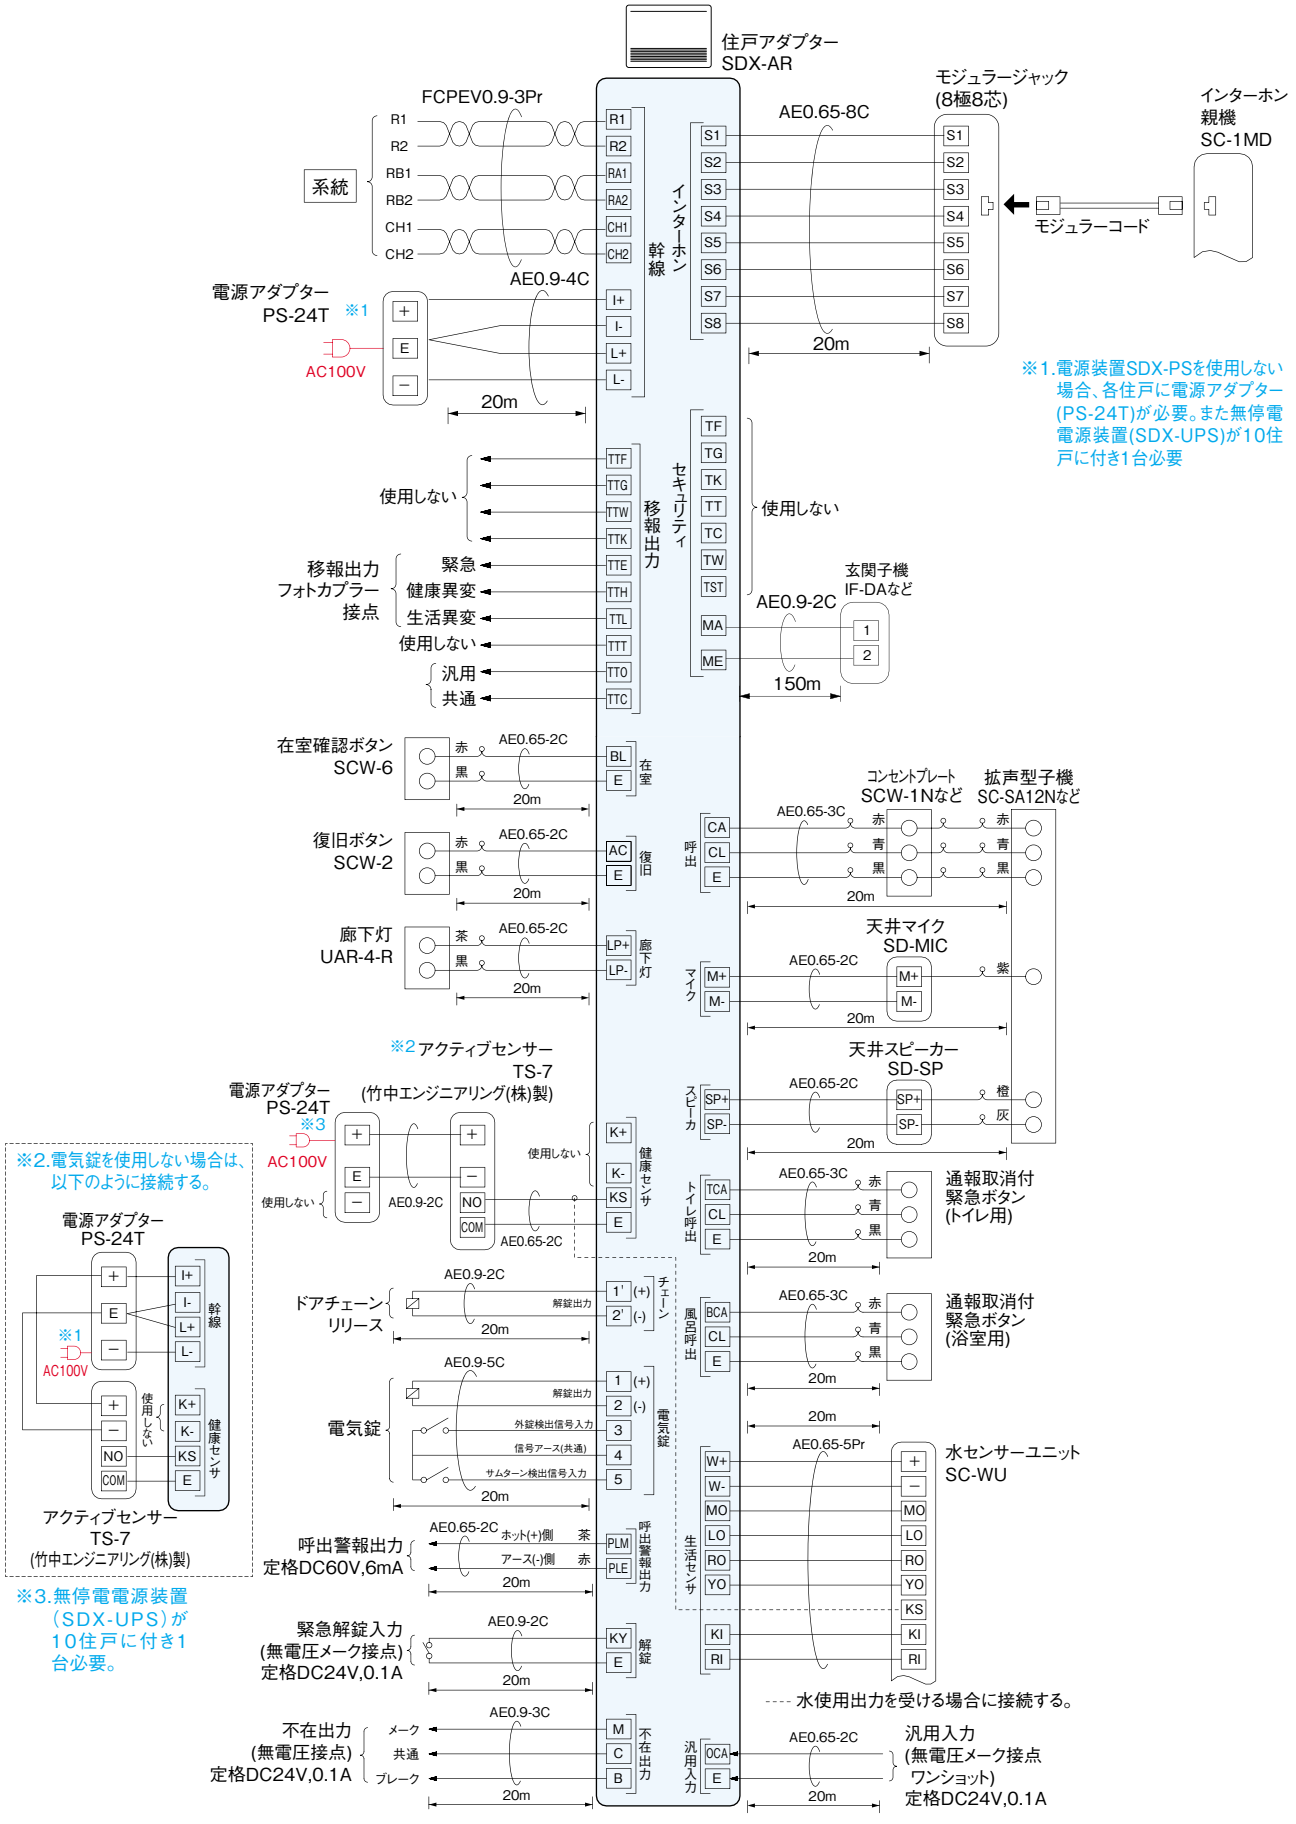■高齢者住戸（受話器式インターホンタイプ）の接続図例